



PARTER

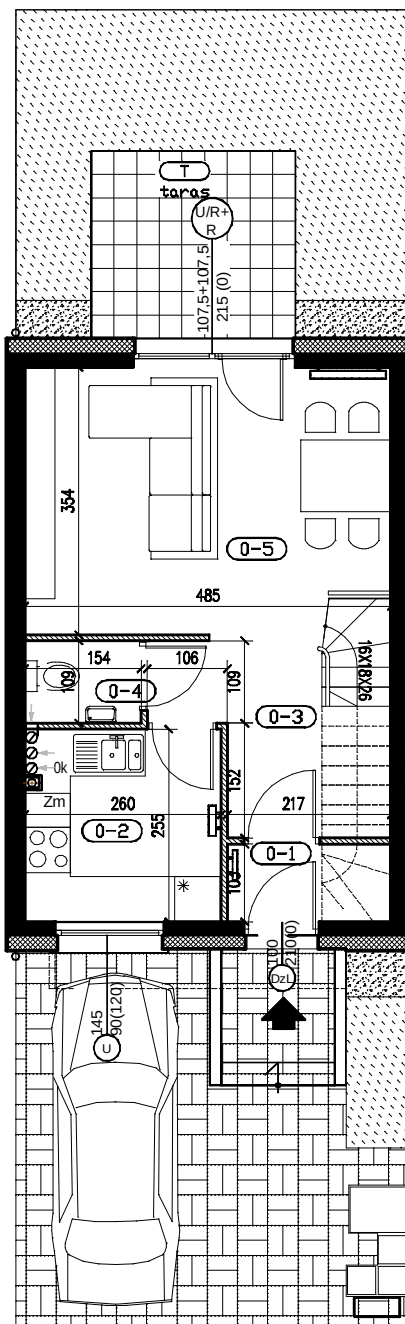


PIĘTRO

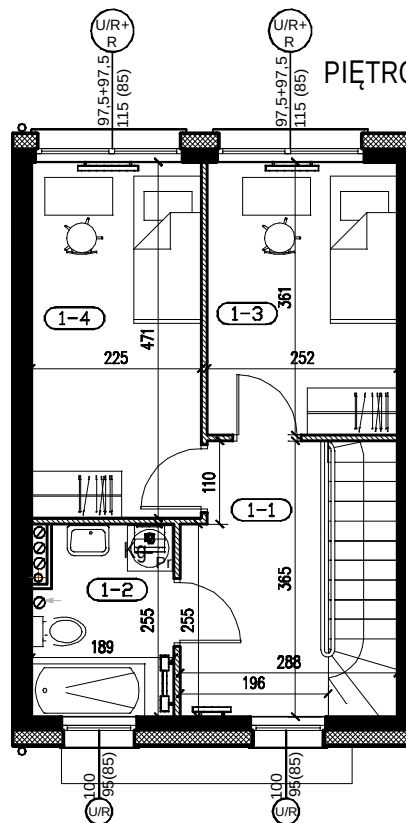

LEGENDA:

OZNACZENIA	OZNACZENIA STOLARKI OKIENNEJ
 Schody wewnętrzne do wykonania przez lokatora	typ stolarki szerokość otworu w świetle muru U/R 150 100 (90) wysokość otworu ponad poziom posadzki wysokość otworu w świetle muru
 Grzejnik	U Okno uchylne R Okno rozwieralne U/R Okno uchylno - rozwieralne S Okno stałe DzP Drzwi zewnętrzne prawe DzL Drzwi zewnętrzne lewe
 Pion kanalizacyjny	
 Kanał wentylacyjny dla okapu	
 Kanał wentylacyjny	
 Kocioł grzewczy	
MATERIAŁY	UWAGI:
 Ściany murowane z cegieł wap - piaskowych	1. WSZYSTKIE WYMIARY PODANE W CENTYMETRACH.
 Ściany murowane działowe	2. WYMIARY POMIĘDZY ŚCIANAMI SĄ PODANE W STANIE SUROWYM BEZ UWZGLĘDNIENIA WYKOŃCZENIA ŚCIAN TYNKIEM
 Izolacja termiczna	3. POWIERZCHNIE POMIĘDZY ŚCIANAMI SĄ WYKOŃCZONE TYNKIEM
	4. NARUSZENIE ELEMENTÓW KONSTRUKCJI JEST ZABRONIONE
	5. WSZYSTKIE ZMIANY W UKŁADZIE PODEJŚĆ KANALIZACJI SANITARNEJ I WENTYLACJI, WYMAGAJĄCE NARUSZENIA OBUJĘTOŚCI SZCZĘTNIKA INSTALACYJNEGO W MIESZKANIACH PODLEGAJĄ AKCEPTACJI PROJEKTANTA I NIE MOGĄ BYĆ DOKONYWANE SAMODZIELNIE
	6. INSTALOWANIE INDYWIDUALNYCH WENTYLATORÓW NA KANAŁACH ZBIORCZYCH, ZA WYJĄTKIEM PRZEZNACZONYCH DO TEGO CELU KANAŁÓW KUCHENNYCH JEST ZABRONIONE
	7. ZABRONIONE INSTALOWANIE ROLET ZEWNĘTRZNYCH, MARKIZ, KRAT, JEDNOSTEK ZEWNĘTRZNYCH KLIMATYZACJI, ITP. BEZ AKCEPTACJI PROJEKTANTA JEST ZABRONIONE

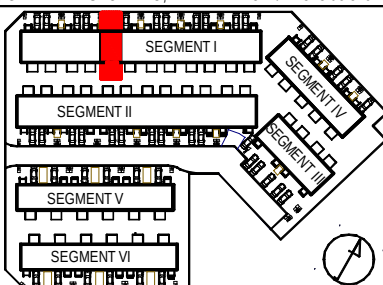KATALOG	BRANŻA	ARCHITEKTURA
DATA:	MAJ 2016	SKALA: 1:100
		
CHILLI CITY ETAP IV		
ADRES: TULCE , GMINA KLESZCZEWO, DZIAŁKI nr 542/1 i 543 do 549		
POŁOŻENIE		
NUMER	8	BUDYNKU
IŁOŚĆ	3 + K	POKOI
POWIERZCHNIA UŻYTKOWA		64,17 m ²
OGRÓD		15,76 m ²
TARAS		6,70 m ²
ŁĄCZNIE		22,46 m ²
POWIERZCHNIA PRZED BUDYNKIEM		25,82 m ²
POMIESZCZENIA PARTERU		
0-1	PRZEDSIONEK	2,14 m ²
0-2	KUCHNIA	6,43 m ²
0-3	PRZEDPOKÓJ + SCHODY	7,31 m ²
0-4	WC	1,60 m ²
0-5	POKÓJ DZIENNY	16,51 m ²
RAZEM		33,99 m ²
POMIESZCZENIA PIĘTRA		
1-1	HOL	6,58 m ²
1-2	ŁAZIENKA	4,45 m ²
1-3	POKÓJ	8,83 m ²
1-4	POKÓJ	10,32 m ²
RAZEM		30,18 m ²
INWESTOR	"RONSON DEVELOPMENT Sp. z o. o. Apartments 2011" sp. k. Al. Komisji Edukacji Narodowej 57 02-797 Warszawa www.ronson.pl	
PROJEKTANT	ABP Józef Latanowicz ul. Grunwaldzka 85e/16 60-312 Poznań	
UWAGI		
NINEJSZA KARTA KATALOGOWA ZOSTAŁA OPRACOWANA NA PODSTAWIE PROJEKTU BUDOWLANEGO I WYKONAWCZEGO. W TOKU DALSZEGO PROJEKTOWANIA MOGĄ WYSTĄPIĆ NIEWIELKIE ZMIANY W STOSUNKU DO INFORMACJI ZAWARTYCH W KARCIE KATALOGOWEJ. NINEJSZA KARTA ZAWIERA JEDYNNIE ODZWIERCIEDLENIE RZUTU LOKALU I ROZKŁAD POMIĘDZY ŚCIANAMI I NIE STANOWI WIAZĄCEGO OPISU TECHNICZNEGO PREZENTOWANEGO LOKALU. KARTA NIE ZAWIERA ROZMIESZCZENIA INSTALACJI PROJEKT CHRONIONY PRAWEM AUTORSKIM. NIE PRZEZNACZONY DO CELÓW WYKONAWCZYCH.		

Powierzchnia pomieszczeń podana zgodnie z PN -ISO 9836:1997 oraz Rozporządzenie Ministra Transportu, Budownictwa i Gospodarki Morskiej w sprawie szczegółowego zakresu i formy projektu budowlanego

Karta katalogowa zawiera przykładową aranżację mieszkania