


RZUT PARTERU

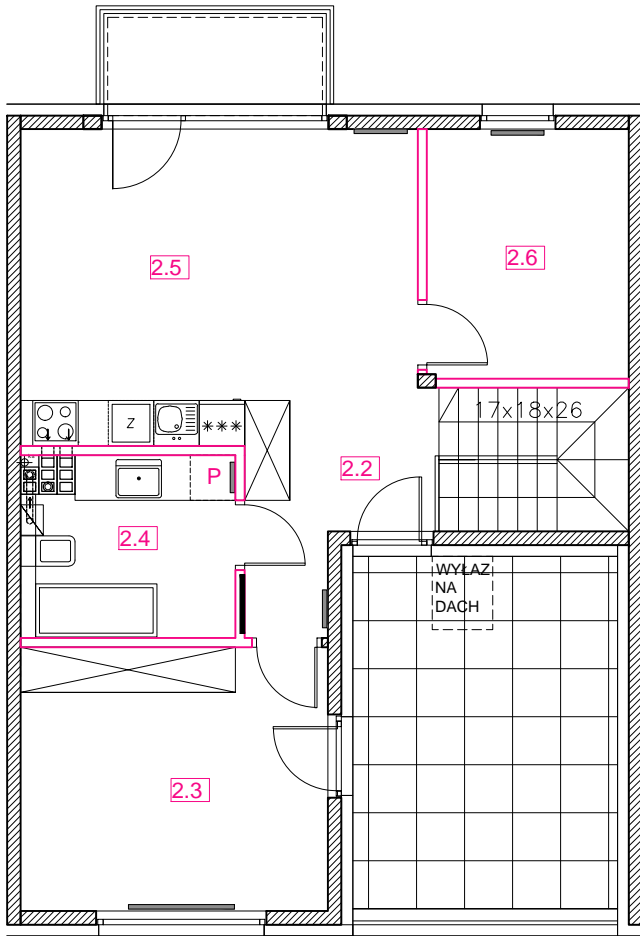

RZUT PIĘTRA

inwestor:
OSIEDLE MAGENTA Sp. z o.o.

inwestycja:
OSIEDLE MAGENTA
ul. Rubinowa
05-850 Ożarów Mazowiecki
www.namidevelopment.pl

biuro sprzedaży:
ul. Pocztowa 1/2
05-082 Stare Babice
email: biuro@namidev.pl
tel: 512 012 423

| | | |
|-----------------------------|--------------------------------------|--------------|
| 2.1 | HOL WEJŚCIOWY+ KL. SCHODOWA (PARTER) | 1.17 |
| 2.2 | HOL | 5.94 |
| 2.3 | GABINET | 13.94 |
| 2.4 | ŁAZIENKA | 6.34 |
| 2.5 | SALON Z ANEKSEM KUCHENNYM | 20.39 |
| 2.6 | SYPIALNIA | 8.63 |
| POW. UŻYTKOWA LOKALU | | 56.41 |

- ROZDZIELACZ
- GRZEJNIKI ŚCIENNE
- ŚCIANY NOŚNE
- ŚCIANY DZIAŁOWE

Lokal nr : **36**
Pow. użytkowa : 56,41 m²
Pow. tarasu: 16,31 m²
Pow. balkonu: 3,53 m²

LOKAL nr 36 skala 1:100 (A4)

UWAGA:
Wielkość grzejników, lokalizacja podejść sanitarnych i punktów elektrycznych itp., ma charakter orientacyjny i może ulec korekcie. Powierzchnie podane są w świetle wykończonych ścian. Tarsy na gruncie są poza standardem deweloperskim.