


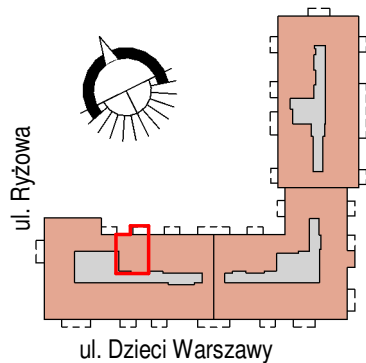

TOP GARDEN
APARTMENTS

Warszawa, ul. Dzieci Warszawy 28
biuro sprzedaży: LW Development
Warszawa, ul. Dzieci Warszawy 26
tel: 22 625 00 25,
e-mail: tga@lwdevelopment.pl


lokal A16

M2

3 piętro

A160	hol	5,61
A161	pokój + a.k.	19,36
A162	pokój	12,30
A167	łazienka	3,70
		40,97
A169	balkon	4,50
		4,50

Ciche mieszkanie, na najwyższej kondygnacji z widokiem na świerkowy zagajnik.
Nasłonecznione nieotwieranym świetlikiem dachowym ze specjalnego, wzmocnionego szkła.

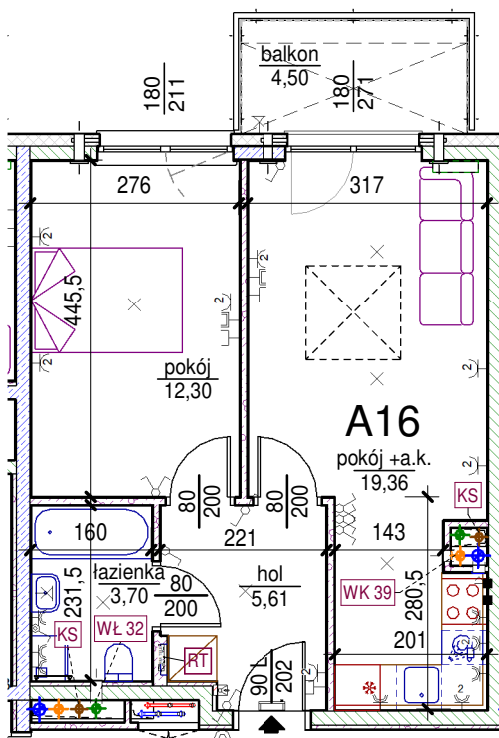

skala: 1/100

Uwaga: mogą wystąpić niewielkie różnice wymiarów pomieszczeń oraz usytuowania przyborów sanitarnych, powstałe w trakcie realizacji prac budowlanych.

	- elementy konstrukcji budynku		KS - kanalizacja sanitarna		~ ~ ~ - przełączniki oświetlenia		✕ - wypust kinkietowy / oprawa kinkietowa zewn.
	- ściany działowe wewnątrz lokalu, poza obudowami pionów instalacyjnych mogą być rozebrane		WK... - wentylacja kuchni		□ - skrzynka bezpiecznikowa		✕ - wypust sufitowy / oprawa sufitowa zewn.
	- nawiew powietrza		WO - wentylacja okapu		90 - otwory: szerokość 90,		~ ~ ~ - gniazdo wtykowe pojedyncze / podwójne
	- zawór ze złączką do węża ogrodowego		WL... - wentylacja łazienki		200 - wysokość 200		~ ~ ~ - gniazdo wtykowe hermetyczne pojedyncze/podwójne
	- wideodomofon		■ - zasilanie kuchni		~ ~ ~ - grzejnik		~ ~ ~ - gniazdo teleinformatyczne / gniazdo RTV
	- dzwonek do drzwi		~ ~ ~ - grzejnik łazienkowy		~ ~ ~ - skrzynka teletechniczna		✕ - oświetlenie LED