


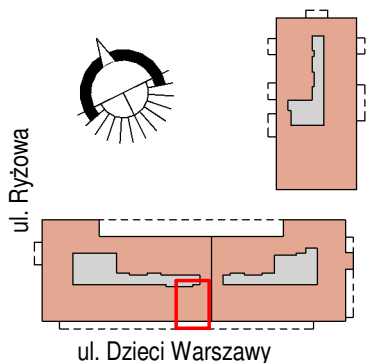

TOP GARDEN
APARTMENTS

Warszawa, ul. Dzieci Warszawy 28
biuro sprzedaży: LW Development
Warszawa, ul. Dzieci Warszawy 26
tel: 22 625 00 25,
e-mail: tga@lwdevelopment.pl

lokal A04

M4p

1 piętro

A040	hol	6,73
A041	pokój +a.k.	19,95
A042	pokój 1	11,18
A043	pokój 2	13,26
A044	pokój 3	13,63
A045	korytarz	7,90
A046	WC	1,35
A047	łazienka	3,69
A048	garderoba	2,73
		80,42
A049	balkon	9,08
		9,08


Mieszkanie dwupoziomowe.

Numer piętra w tabeli z powierzchniami pomieszczeń mówi na której kondygnacji znajduje się wejście do lokalu.


Mieszkanie przewietrzane na przestrzał.

Schody do wykończenia we własnym zakresie wykładziną na grubej gumie t.zw. hotelową lub płytkami ceramicznymi z wklejoną matą akustyczną np. DAMTEC standard 2mm.

← początek biegu schodów i kierunek wskazujący wejście do góry

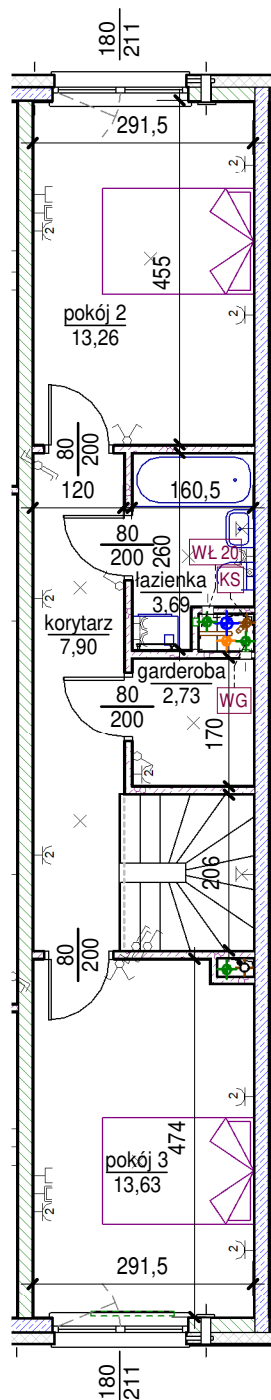

poziom górny

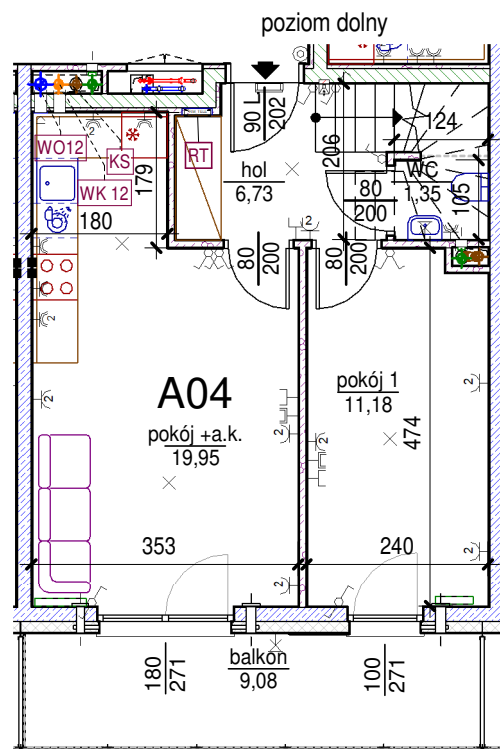

poziom dolny

skala: 1/100

Uwaga: mogą wystąpić niewielkie różnice wymiarów pomieszczeń oraz usytuowania przyborów sanitarnych, powstałe w trakcie realizacji prac budowlanych.

- | | | | |
|--|---|---|--|
| <ul style="list-style-type: none"> - elementy konstrukcji budynku - ściany działowe wewnątrz lokalu, poza obudowami pionów instalacyjnych mogą być rozbrane - nawiew powietrza - zawór ze złączką do węża ogrodowego - wideodomofon - dzwonek do drzwi | <ul style="list-style-type: none"> KS - kanalizacja sanitarne WK... - wentylacja kuchni WO - wentylacja okapu WL... - wentylacja łazienki - zasilanie kuchni | <ul style="list-style-type: none"> - przełączniki oświetlenia - skrzynka bezpiecznikowa - otwory: szerokość 90, wysokość 200 - grzejnik - grzejnik łazienkowy - skrzynka teletechniczna | <ul style="list-style-type: none"> - wypust kinkietowy / oprawa kinkietowa zewn. - wypust sufitowy / oprawa sufitowa zewn. - gniazdo wtykowe pojedyncze / podwójne - gniazdo wtykowe hermetyczne pojedyncze/podwójne - gniazdo teleinformatyczne / gniazdo RTV - oświetlenie LED |
|--|---|---|--|