


inwestor:  
**OSIEDLE MAGENTA Sp. z o.o.**


inwestycja:  
**OSIEDLE MAGENTA**  
ul. Rubinowa  
**05-850 Ożarów Mazowiecki**  
[www.namidevelopment.pl](http://www.namidevelopment.pl)

biuro sprzedaży:  
**NAMI DEVELOPMENT**  
ul. Ogrodnicza 6 lok.3  
**05-082 Babice Nowe**  
email: [biuro@namidev.pl](mailto:biuro@namidev.pl)  
tel: 512 012 423


RZUT PARTERU

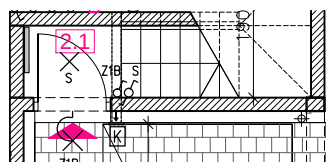

RZUT PIĘTRA

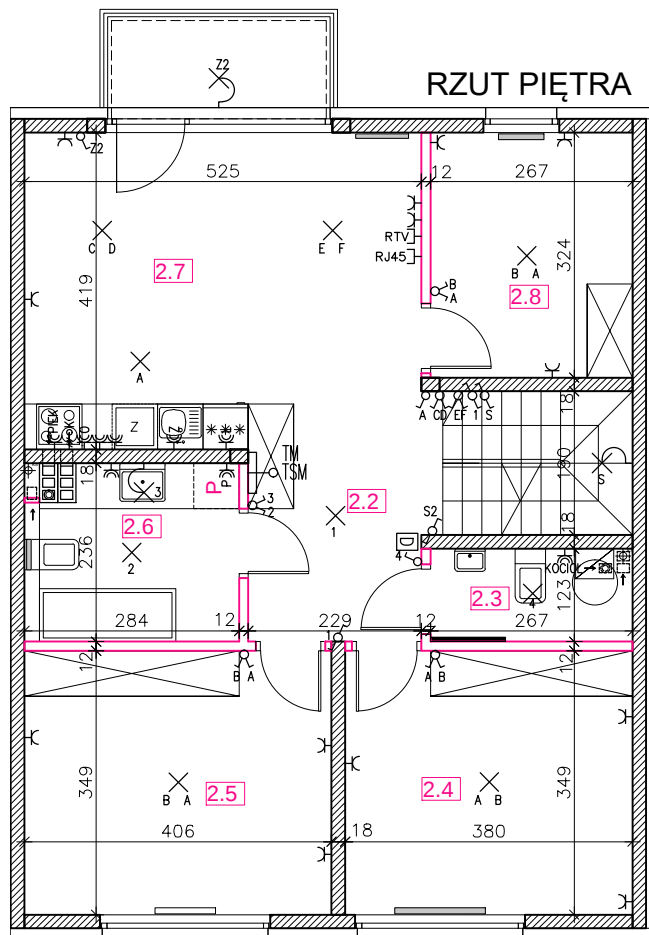

RZUT PODDASZA

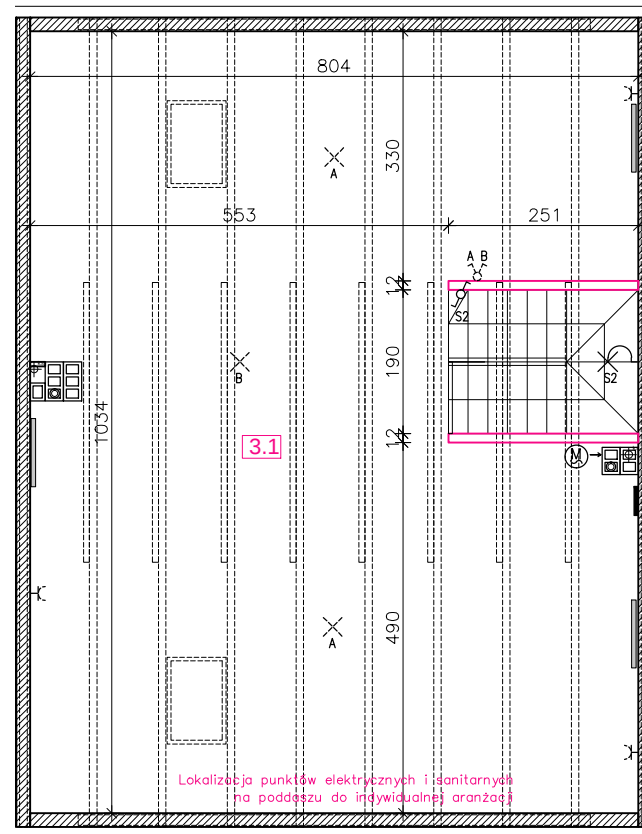

Lokalizacja punktów elektrycznych i sanitarnych  
na poddaszu do indywidualnej aranżacji

- GNIAZDO 1-F Z BOLCEM OCHR., 16A
- GNIAZDO 1-F Z BOLCEM OCHR., 16A, SZCZELNE, W KUCHNI h=1,1m, W ŁAZIENCE h=1,4m
- ZASILANIE ZMYWARKI, h=0,6m
- ZASILANIE LODÓWKI, h=1,1m
- ZASILANIE OKAPU, h=2,35m
- ZASILANIE PRALKI, h=1,1m

- ZASILANIE PIEKARNIKA h=0,6m
- ZASILANIE KOTŁA, h=1,2m
- ZASILANIE KUCHENKI, 3-F WYPUST SIŁOWY, h=0,6m
- WYPUST OŚWIETLENIOWY SUFITOWY
- WYPUST OŚWIETLENIOWY ŚCIENNY, h=1,8m
- PRZYCISK DZWONKOWY, h=1,1m
- DZWONEK, h=2,3m

- ŁĄCZNIK 1-BIEGUNOWY, 16A, h=1,1m
- ŁĄCZNIK 2-BIEGUNOWY, 16A, h=1,1m
- ŁĄCZNIK SCHODOWY, 16A, h=1,1m
- RJ45- GNIAZDO SIECIOWE, h=0,2m
- RTV - GNIAZDO RTV, h=0,2m
- TELEKOM. SKRZYNIKA MIESZK (w przypadku rozbudowy inst. teletech)
- TABLICA MIESZKANIOWA

- ZASILANIE WENTYLATORA
- KONSOLA / DOMOFON UNIFON Z FUNKCJĄ OTW. DRZWI
- ZASOBNIK 120L NA C.W.U.
- ROZDZIELACZ
- GRZEJNIKI ŚCIENNE
- ŚCIANY NOŚNE
- ŚCIANY DZIAŁOWE

|     |                                      |              |
|-----|--------------------------------------|--------------|
| 2.1 | HOL WEJŚCIOWY+ KL. SCHODOWA (PARTER) | 1.20         |
| 2.2 | HOL + KLATKA SCHODOWA                | 7.70         |
| 2.3 | POM. TECHNICZNE / WC                 | 3.10         |
| 2.4 | SYPIALNIA                            | 13.00        |
| 2.5 | SYPIALNIA                            | 13.90        |
| 2.6 | ŁAZIENKA                             | 6.10         |
| 2.7 | SALON Z ANEKSEM KUCHENNYM            | 20.40        |
| 2.8 | SYPIALNIA / GABINET                  | 8.40         |
|     | <b>POW. UŻYTKOWA LOKALU</b>          | <b>73.80</b> |
| 3.1 | <b>PODDASZE NIEUŻYTKOWE</b>          | <b>41.83</b> |

Lokal nr : 14

Pow. ogródka : -

Pow. użytkowa : 73,80 m<sup>2</sup>

Pow. tarasów / balkonów: 3,53 m<sup>2</sup>

**LOKAL nr 14 skala 1:100 (A4)**

UWAGA:

Wielkość grzejników, lokalizacja podejść sanitarnych i punktów elektrycznych itp., ma charakter orientacyjny i może ulec korekcie. Powierzchnie podane są w świetle wykończonych ścian. Tarsy na gruncie są poza standardem deweloperskim.