

# Rezydencja Liwska

Biurow Sprzedaży  
Warszawa, ul. Wysokiego 43  
rl@lwdevelopment.pl  
tel. 501 502 512

## Lokal 106


[m<sup>2</sup>]

106

piętro 1

M3

pokój 1	12,48
łazienka	4,08
pokój 2	11,54
pokój + a.k.	23,55
hol	8,46
	60,11
balkon	4,80
	4,80

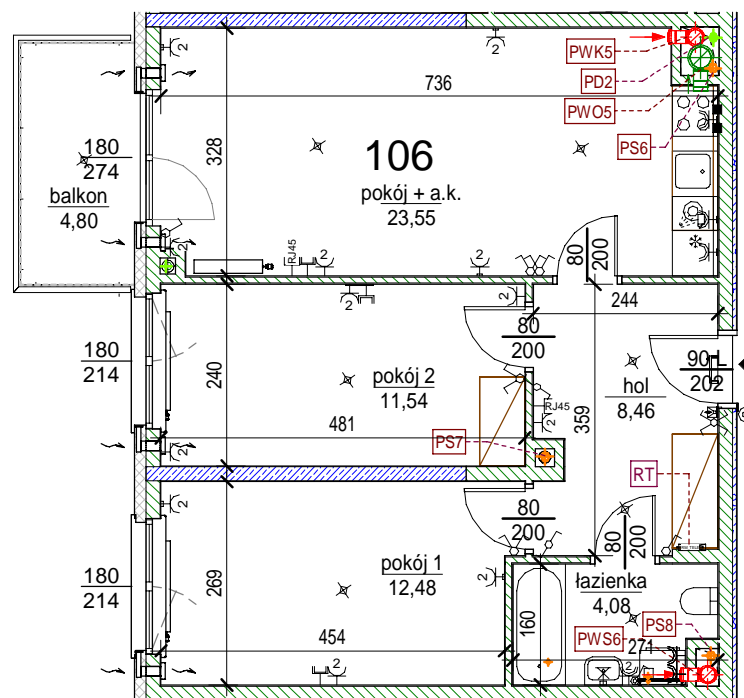

Uwaga: mogą wystąpić niewielkie różnice wymiarów pomieszczeń oraz usytuowania przyborów sanitarnych, powstałe w trakcie realizacji prac budowlanych.

skala: 1/100

	- elementy konstrukcji budynku		- kanalizacja sanitarna		- przełączniki oświetlenia		- wypust kinkietowy / oprawa kinkietowa zewn.
	- ściany działowe wewnątrz lokalu, poza obudowami pionów instalacyjnych mogą być rozbrane		- wentylacja kuchni		- skrzynka bezpiecznikowa		- wypust sufitowy / oprawa sufitowa zewn.
	- nawiew powietrza		- wentylacja okapu		- otwory: szerokość 90,		- gniazdo wtykowe pojedyncze / podwójne
	- zawór ze złączką do węża ogrodowego		- wentylacja łazienki		- wysokość 200		- gniazdo wtykowe hermetyczne pojedyncze/podwójne
	- zasilanie kuchni		- zasilanie kuchni		- grzejnik		- gniazdo teleinformatyczne / gniazdo RTV
	- belka / nadproże		- skrzynka teletechniczna		- skrzynka teletechniczna		- oświetlenie LED