

TOP GARDEN
APARTMENTS


Warszawa, ul. Dzieci Warszawy 28
biuro sprzedaży: LW Development
Warszawa, ul. Dzieci Warszawy 26
tel: 22 625 00 25,
e-mail: tga@lwdevelopment.pl

lokal A14

M2-

2 piętro

A140	hol	2,42
A141	pokój +a.k.	17,23
A142	pokój	9,15
A147	łazienka	2,73
		31,53
A149	balkon	6,45
		6,45

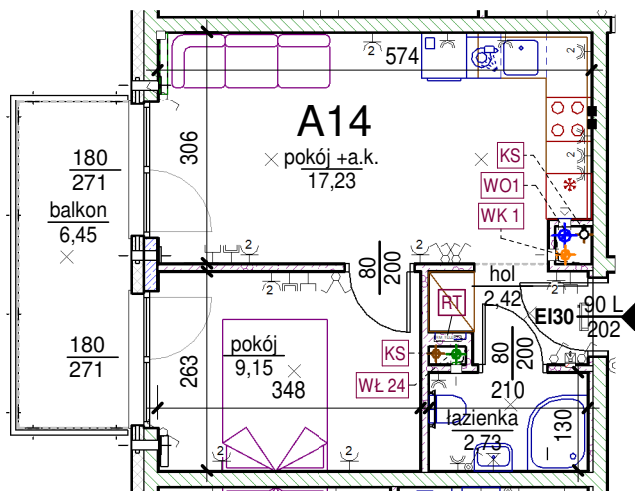

skala: 1/100

Uwaga: mogą wystąpić niewielkie różnice wymiarów pomieszczeń oraz usytuowania przyborów sanitarnych, powstałe w trakcie realizacji prac budowlanych.

- | | | | |
|--|-----------------------------------|--|--|
| - elementy konstrukcji budynku | KS - kanalizacja sanitarna | $\approx \approx \approx$ - przełączniki oświetlenia | \times - wypust kinkietowy / oprawa kinkietowa zewn. |
| - ściany działowe wewnątrz lokalu, poza obudowami pionów instalacyjnych mogą być rozebrane | WK... - wentylacja kuchni | \square - skrzynka bezpiecznikowa | \times - wypust sufitowy / oprawa sufitowa zewn. |
| - nawiew powietrza | WO - wentylacja okapu | 90 / 200 - otwory: szerokość 90, wysokość 200 | \sim - gniazdo wtykowe pojedyncze / podwójne |
| - zawór ze złączką do węża ogrodowego | WŁ... - wentylacja łazienki | $\text{---} \text{---} \text{---}$ - grzejnik | \sim - gniazdo wtykowe hermetyczne pojedyncze/podwójne |
| - wideodomofon | \blacksquare - zasilanie kuchni | $\text{---} \text{---} \text{---}$ - grzejnik łazienkowy | \square - gniazdo teleinformatyczne / gniazdo RTV |
| - dzwonek do drzwi | RT - skrzynka teletechniczna | \star - oświetlenie LED | |