


# Rezydencja Liwska

Biurow Sprzedaży  
Warszawa, ul. Wysokiego 43  
r@lwdevelopment.pl  
tel. 501 502 512

## Lokal 103

	[m2]
103	
parter	
M3	
pokój 1	12,48
łazienka	4,08
pokój 2	11,54
pokój + a.k.	23,50
hol	8,45
	60,05
ogródek	29,53
	29,53

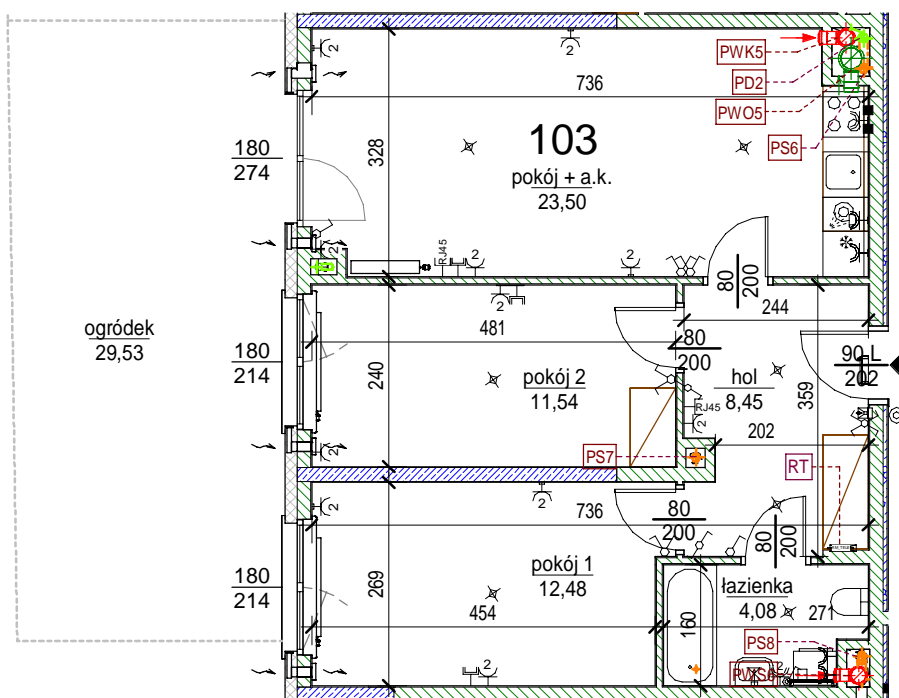

Uwaga: mogą wystąpić niewielkie różnice wymiarów pomieszczeń oraz usytuowania przyborów sanitarnych, powstałe w trakcie realizacji prac budowlanych.

skala: 1/100

- |  |                                    |  |   |
|--|------------------------------------|--|---|
| - elementy konstrukcji budynku   | <b>KS</b> - kanalizacja sanitarna  | - przełączniki oświetlenia             | - wypust kinkietowy / oprawa kinkietowa zewn.     |
| - ściany działowe wewnątrz lokalu, poza obudowami pionów instalacyjnych mogą być rozebrane | <b>WK...</b> - wentylacja kuchni   | - skrzynka bezpiecznikowa              | - wypust sufitowy / oprawa sufitowa zewn.         |
| - nawiew powietrza   | <b>WO</b> - wentylacja okapu       | - otwory: szerokość 90, wysokość 200   | - gniazdo tytkowe pojedyncze / podwójne           |
| - zawór ze złączką do węża ogrodowego  | <b>WL...</b> - wentylacja łazienki | - grzejnik                             | - gniazdo tytkowe hermetyczne pojedyncze/podwójne |
| - wideodomofon   | - zasilanie kuchni                 | - grzejnik łazienkowy                  | - gniazdo teleinformatyczne / gniazdo RTV         |
| - dzwonek do drzwi   | - belka / nadproże                 | <b>RT</b> -  - skrzynka teletechniczna | - oświetlenie LED                                 |