

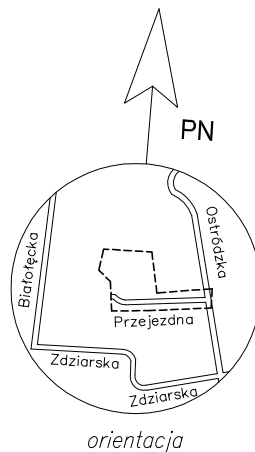


## Rzut parteru ( kondygnacja 1 )

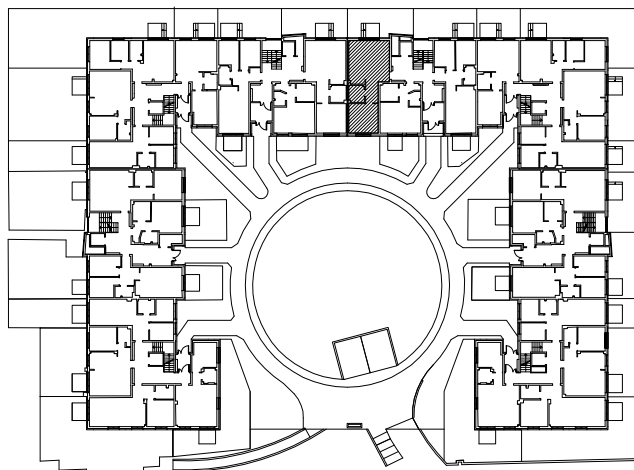

## Rzut lokalu nr 60

Skala 1:100

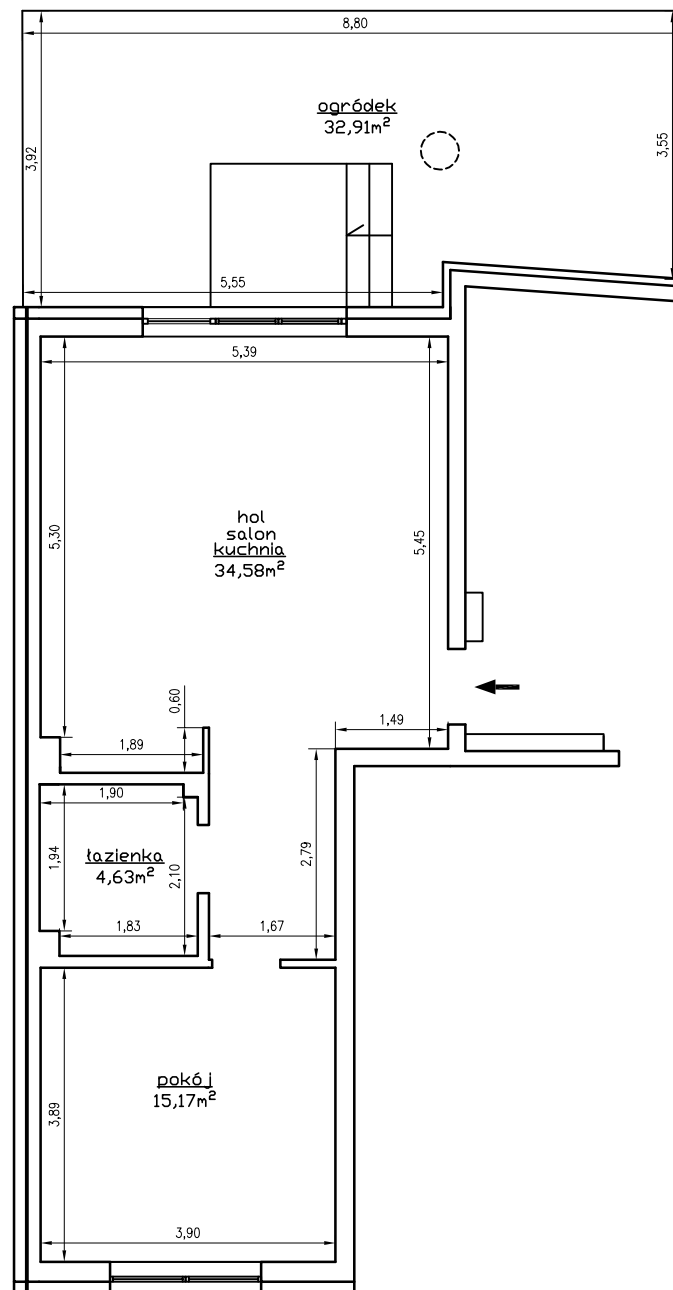

OSIEDLE AURA GARDEN Etap B  
Warszawa, ul. Przejedna 10

rodzaj pomieszczenia	nr	powierzchnia (m <sup>2</sup> )
lokal mieszkalny	60	54,38
balkon(y)	-	-
ogródek	-	32,91

UWAGA:  
Obliczenie powierzchni wykonano w oparciu o normę PN-ISO 9836.

Pomiar i obliczenie powierzchni wykonat:  
inż. Marcin Barylak

upr.konstr.-bud.b.o. nr MAZ/0007/OWOK/03  
członek MOIIB nr ewid.: MAZ/BO/8544/03  
w miesiącach: luty - październik 2016r.