

**TOP GARDEN**  
APARTMENTS


Warszawa, ul. Dzieci Warszawy 28  
biuro sprzedaży: LW Development  
Warszawa, ul. Dzieci Warszawy 26  
tel: 22 625 00 25,  
e-mail: tga@lwdevelopment.pl

lokal C07

M2-

0 parter

C070	hall	5,10
C071	pokój +a.k.	17,56
C072	pokój	9,80
C077	łazienka	3,73
		36,19
C078	ogródek	23,92
		23,92

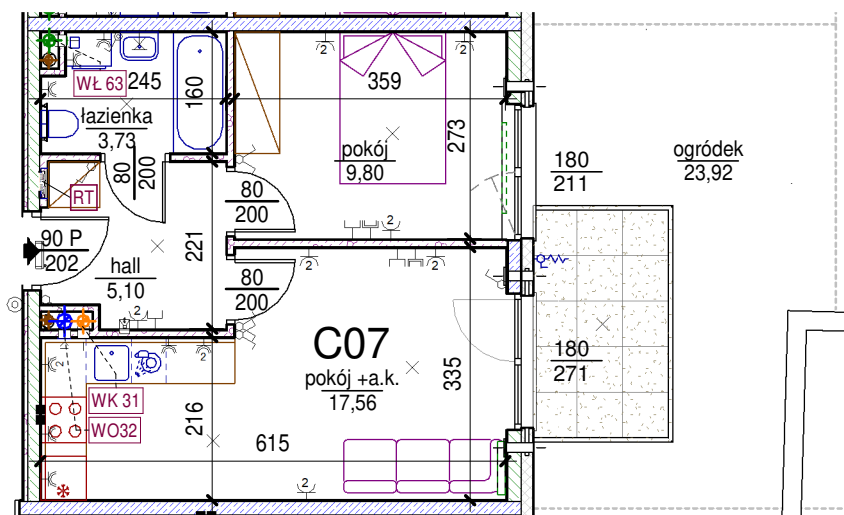

skala: 1/100

Uwaga: mogą wystąpić niewielkie różnice wymiarów pomieszczeń oraz usytuowania przyrządów sanitarnych, powstałe w trakcie realizacji prac budowlanych.

- |  |  |  |                              |  |  |  |   |
|--|--|--|------------------------------|--|--|--|---|
|  | - elementy konstrukcji budynku   |  | KS - kanalizacja sanitarna   |  | ⌘ - przełączniki oświetlenia                   |  | ⌘ - wypust kinkietowy / oprawa kinkietowa zewn.     |
|  | - ściany działowe wewnątrz lokalu, poza obudowami pionów instalacyjnych mogą być rozebrane |  | WK... - wentylacja kuchni    |  | ⌚ - skrzynka bezpiecznikowa                    |  | ⌘ - wypust sufitowy / oprawa sufitowa zewn.         |
|  | - nawiew powietrza   |  | WO - wentylacja okapu        |  | 90<br>200 - otwory: szerokość 90, wysokość 200 |  | ⌚ - gniazdo wtykowe pojedyncze / podwójne           |
|  | - zawór ze złączką do węża ogrodowego  |  | WL... - wentylacja łazienki  |  | - grzejnik                                     |  | ⌚ - gniazdo wtykowe hermetyczne pojedyncze/podwójne |
|  | - wideodomofon   |  | ■ - zasilanie kuchni         |  | - grzejnik łazienkowy                          |  | ⌚ - gniazdo teleinformatyczne / gniazdo RTV         |
|  | - dzwonek do drzwi   |  | RT - skrzynka teletechniczna |  | ⌚ - oświetlenie LED                            |  |   |