
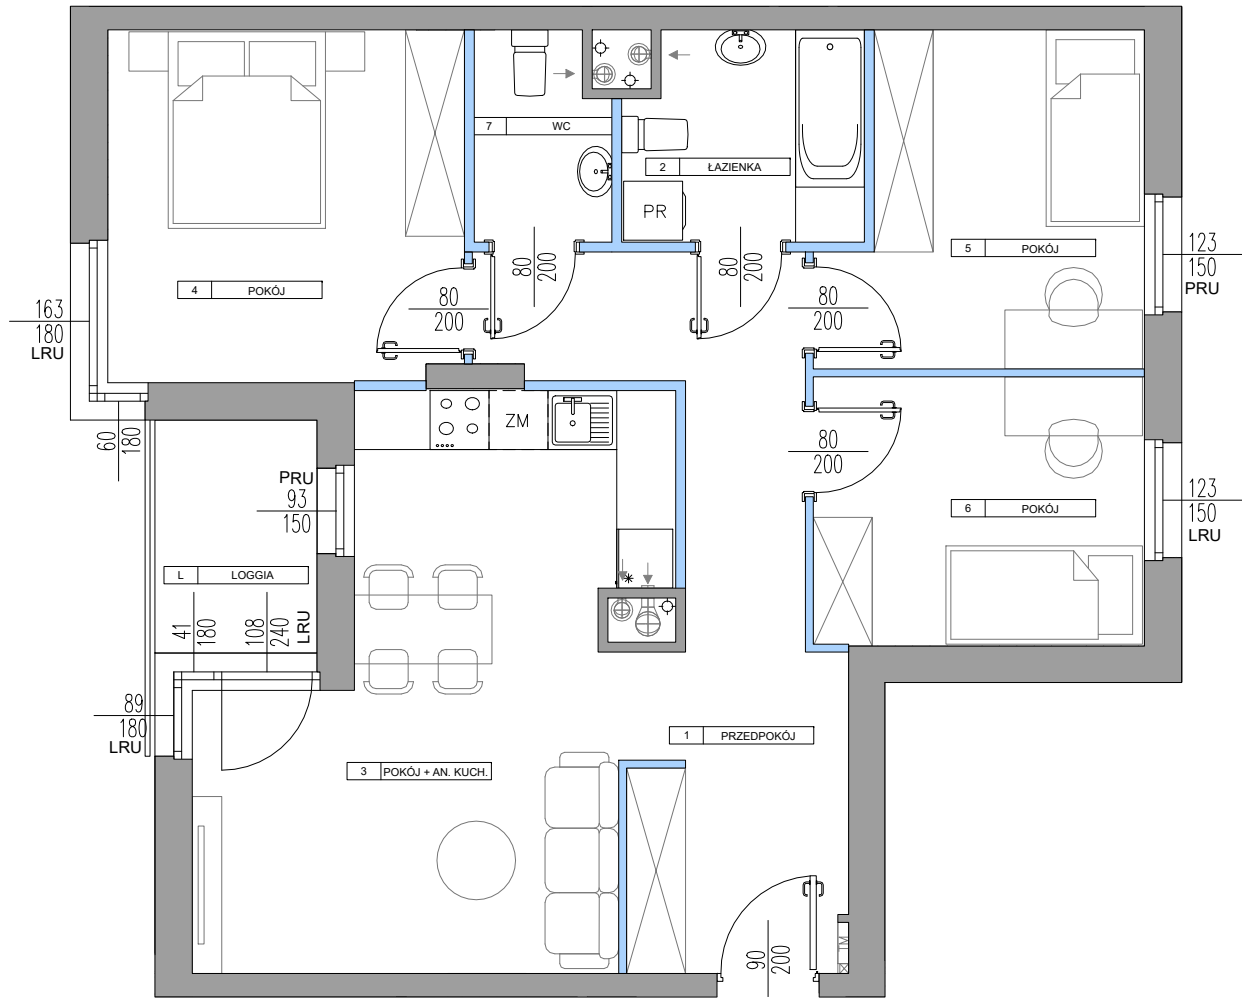


0 150 300CM

SKALA 1:75

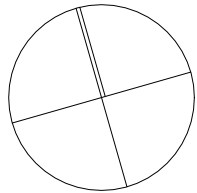

LEGENDA:

- ściany działowe
- ściany szachtu
- ściany konstrukcyjne, zewnętrzne, międzylokalowe



- ogrodzenie z nasadzeń zieleni

OZNACZENIA OKIEN:

- szerokość w świetle muru
- wysokość w świetle muru

SYMBOLE:

- pion kanalizacyjny
- pion wentylacji mechanicznej
- pion wentylacji okapowej
- tablica elektryczna mieszkaniowa

UWAGI:

- POWIERZCHNIA UŻYTKOWA POSZCZEGÓLNYCH POMIESZCZEŃ I LOKALU OBLICZONA ZGODNIE Z NORMĄ PN - ISO 9836 : 2022 - 07
- WSZYSTKIE ZMIANY W UKŁADZIE PODEJŚĆ DO KANALIZACJI SANITARNEJ I WENTYLACJI, WYMAGAJĄCE NARUSZENIA OBUŁOWY SZACHTU INSTALACYJNEGO W MIESZKANIU PODLEGAJĄ AKCEPTACJI PROJEKTANTA I NIE MOGĄ BYĆ DOKONYWANE SAMODZIELNIE.
- INSTALOWANIE INDYWIDUALNYCH WENTYLATORÓW NA KANAŁACH ZBIORCZYCH, ZA WYJĄTKIEM PRZEZNACZONYCH DO TEGO CELU KANAŁÓW KUCHENNYCH JEST ZABRONIONE.
- NARUSZENIE ELEMENTÓW KONSTRUKCJI JEST ZABRONIONE.
- ZABUDOWA OGRÓDKÓW, INSTALOWANIE ROLET ZEWNĘTRZNYCH, MARKIZ, KRAT, JEDNOSTEK ZEWNĘTRZNYCH KLIMATYZACJI, ITP. BEZ AKCEPTACJI GŁÓWNEGO PROJEKTANTA JEST ZABRONIONE.


OTWIERALNOŚĆ OKIEN (OKREŚLONO OD STRONY WNĘTRZA):
PRU - SKRZYDŁO PRAWE ROZWIERALNO - UCHYLNE,
LRU - SKRZYDŁO LEWE ROZWIERALNO - UCHYLNE,
PR - SKRZYDŁO PRAWE ROZWIERALNE,
LR - SKRZYDŁO LEWE ROZWIERALNE
FIX - OKNO NIEOTWIERALNE

KATALOG MIESZKAŃ
ARCHITEKTURA



"MIASTECZKO JUTRZENKI DZIELNICA HORTENSJI I"

BUDYNEK 106F

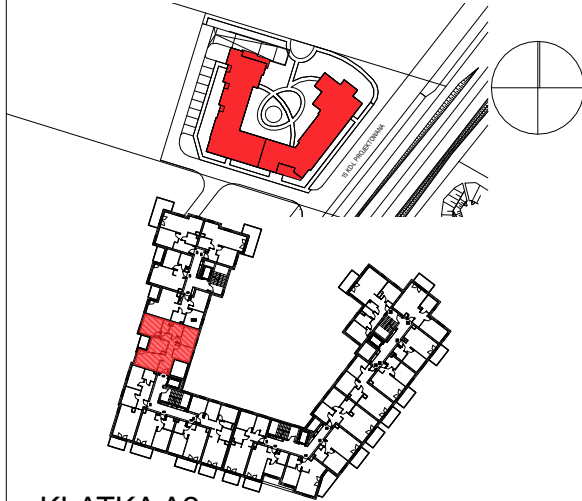

KLATKA A2

NR LOKALU

PIĘTRO 5

106F_M056

POW. UŻYTKOWA 76,21 m²

1	PRZEDPOKÓJ	14,22 m²
2	ŁAZIENKA	5,01 m²
3	POKÓJ + AN. KUCH.	22,24 m²
4	POKÓJ	12,74 m²
5	POKÓJ	10,10 m²
6	POKÓJ	9,11 m²
7	WC	2,79 m²

L LOGGIA 3,91 m²

NINIEJSZA KARTA KATALOGOWA ZOSTAŁA OPRACOWANA NA PODSTAWIE PROJEKTU BUDOWLANEGO. NIE STANOWI ONA WIERNEGO ODWZOROWANIA POWSTAŁEGO LOKALU MIESZKALNEGO. KARTY MAJĄ JEDYNIĘ SŁUŻYĆ WSKAZANIU POŁOŻENIA PROJEKTOWANYCH POMIESZCZEŃ LOKALU W RYSOWANYCH NA PODSTAWIE PROJEKTU BUDOWLANEGO. W TOKU DALSZEGO PROJEKTOWANIA MOGĄ WYSTĄPIĆ NIEWIELKIE ZMIANY W STOSUNKU DO INFORMACJI ZAWARTYCH W KARCIE KATALOGOWEJ. NINIEJSZA KARTA NIE STANOWI WIĄŻĄCEGO OPISU PREZENTOWANEGO LOKALU.

PROJEKT CHRONIONY PRAWEM AUTORSKIM.
NIE PRZEZNACZONY DO CELÓW WYKONAWCZYCH. DATA_2025-08-20

Inwestor:
Miasteczko Jutrzenki Dzielnica Hortensji Sp. z o.o.
ul. Jutrzenki 111A, 02-231 Warszawa

