2.3.

budynek: 2
kondygnacja: parter
liczba pokoi: 2
loggia: 12,55 m²

SZACOWANA RENTOWNOŚĆ NETTO
7,1%

APARTAMENTY
KOŁO BRZEGU
BY NICKEL

Kameralna wakacyjna przystań

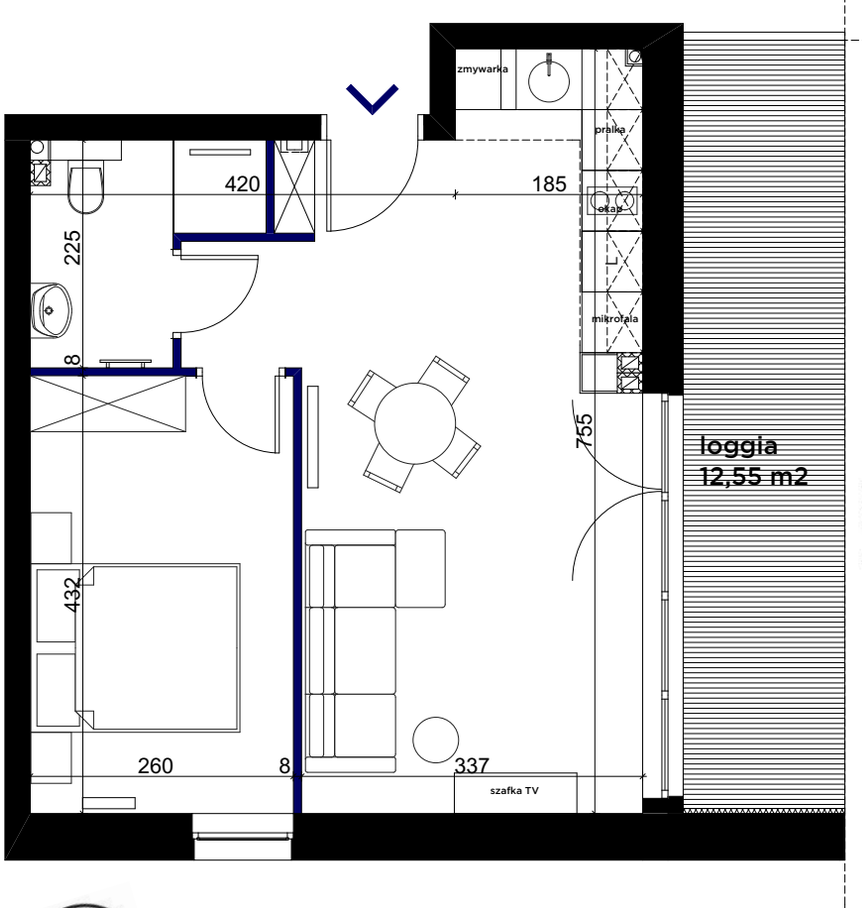

PLAN ZAGOSPODAROWANIA TERENU

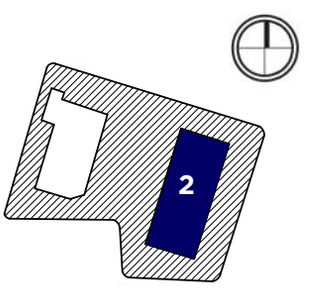

RZUT KONDYGNACJI

skala 1:75

Salon z aneksem kuchennym	**25,39 m²**
Pokój 1	**11,16 m²**
Łazienka	**3,84 m²**
Powierzchnia użytkowa	**40,39 m²**

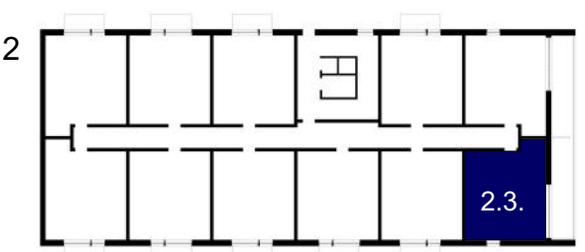

NICKEL DEVELOPMENT

Podane na karcie wymiary oraz powierzchnie pomieszczeń mają charakter projektowy i mogą nieznacznie różnić się od wymiarów i powierzchni w wybudowanym budynku. Umeblowanie oraz zagospodarowanie terenu jest tylko wizualizacją i nie stanowi oferty handlowej - ma jedynie charakter poglądowy wizualizacji, przybliżający wielkość mieszkania.