



# LOKAL C2

POW. UŻYTKOWA: **122,27 m<sup>2</sup>**  
 POW. PODDASZA: **39,16 m<sup>2</sup>**  
 POW. ŁĄCZNA : **161,43m<sup>2</sup>**  
 POW. DZIAŁKI : ~277 m<sup>2</sup>  
 POW. BALKONU : ~3,78 m<sup>2</sup>

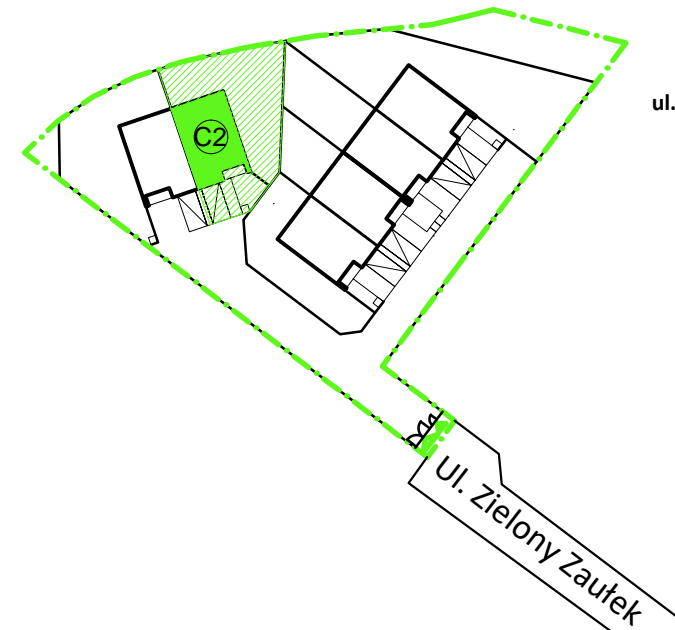


inwestor:  
 Zaciszy Lipków Sp. z o.o.  
 inwestycja:  
 Zielony Zautek  
 ul. Zielony Zautek, 05-082 Stare Babice  
 www.namidevelopment.pl  
 biuro sprzedaży:  
 ul. Pocztowa 1, 05-082 Stare Babice  
 tel: 512 012 423

# Zielony Zautek

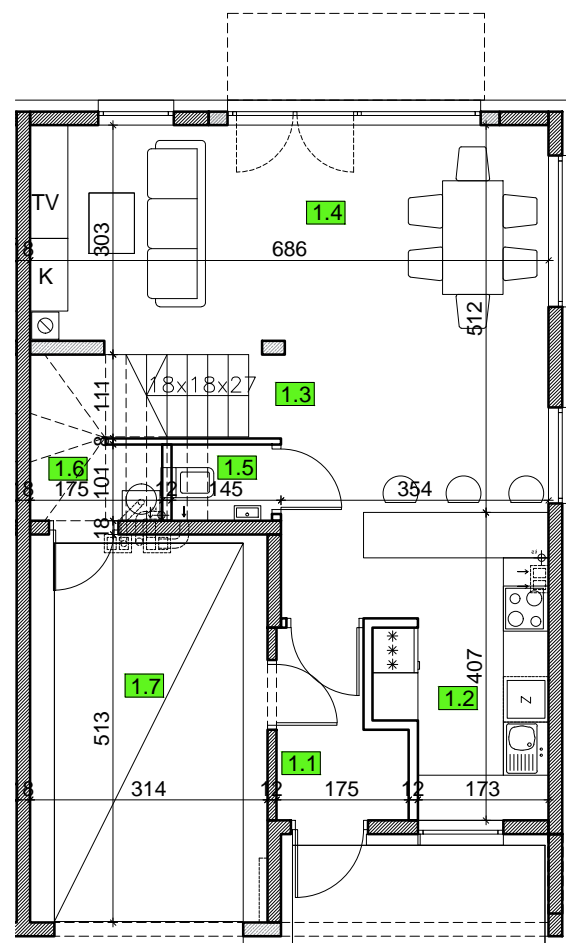


RZUT PARTERU

	pomieszczenie	[m2]
1.1	WIATROŁAP	3.52
1.2	KUCHNIA	8.63
1.3	HOL	4.25
1.4	SALON	25.29
1.5	WC	1.27
1.6	POM. TECH.	1.47
1.7	GARAŻ	15.86
	<b>POW. UŻYTKOWA PARTERU</b>	<b>60.29</b>

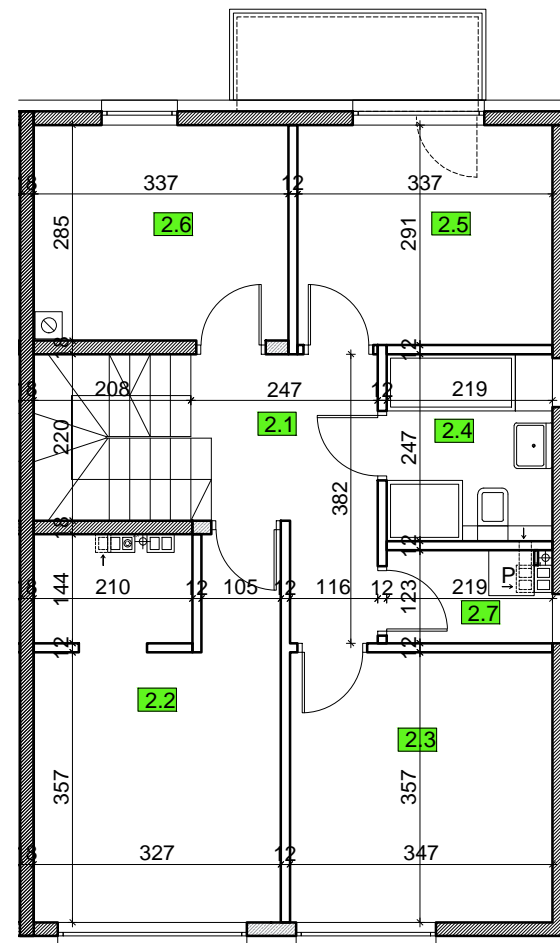

RZUT PIĘTRA


	pomieszczenie	[m2]
2.1	KOMUNIKACJA	6.87
2.2	SYPIALNIA Z GARDEROBĄ	16.31
2.3	SYPIALNIA	12.18
2.4	ŁAZIENKA	5.27
2.5	SYPIALNIA	9.62
2.6	SYPIALNIA	9.27
2.7	PRALNIA	2.46
	<b>POW. UŻYTKOWA PIĘTRA</b>	<b>61.98</b>

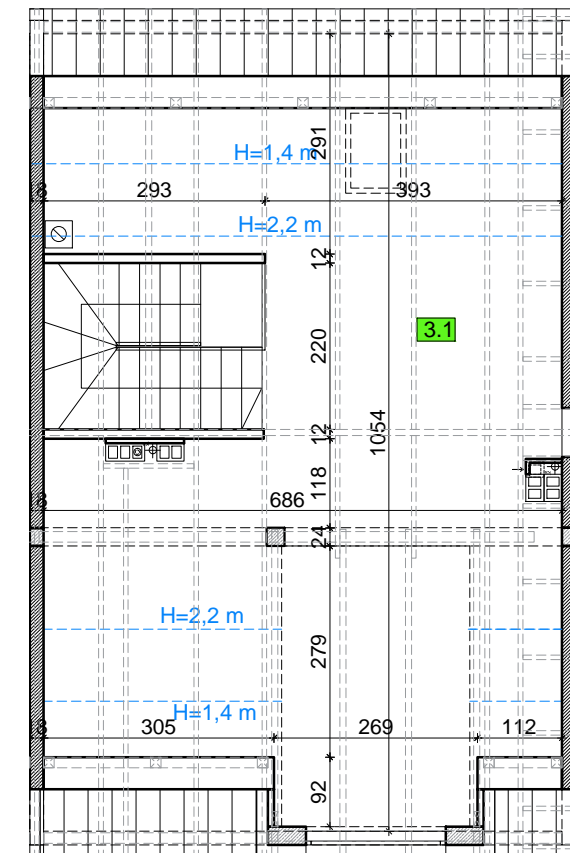

RZUT PODDASZA

	pomieszczenie	[m2]
3.1	PODDASZE NIEUŻYTKOWE	39.16

- ŚCIANY NOŚNE ( 24 / 18 cm )  
 - ŚCIANY DZIAŁOWE ( 12 cm )

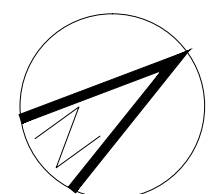

RZUTY skala 1:100 (A3)

UWAGA:  
 Powierzchnie pomieszczeń, lokalizacja podejść sanitarnych i punktów elektrycznych itp., mają charakter orientacyjny i mogą ulec korekcie. Powierzchnie podawane są w świetle wykończonych ścian a wymiary w świetle niewykończonych ścian. Tarsy na gruncie są poza standardem deweloperskim.