


PARTER

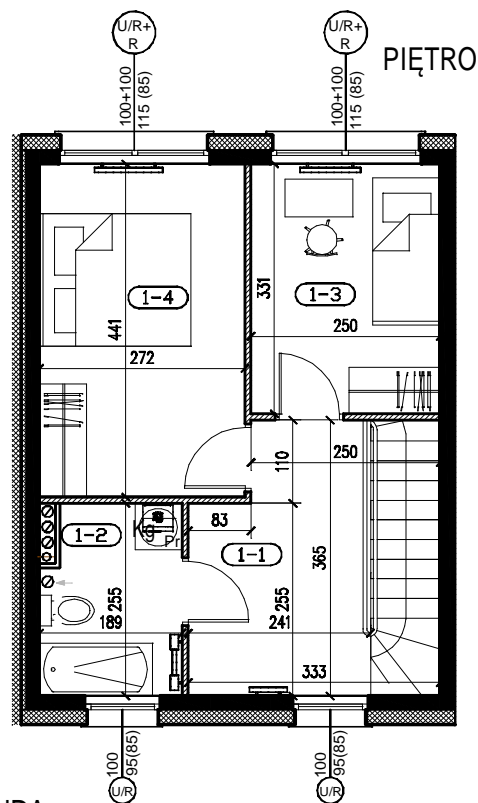

PIĘTRO

LEGENDA:

OZNACZENIA	OZNACZENIA STOLARKI OKIENNEJ
Schody wewnętrzne do wykonania przez lokatora Grzejnik Pion kanalizacyjny Kanał powietrzno spalinowy Kanał wentylacyjny dla okapu Kanał wentylacyjny Kocioł grzewczy	<p>typ stolarki</p> <p>szerokość otworu w świetle muru</p> <p>U/R 150</p> <p>100 (90)</p> <p>wysokość otworu ponad poziom posadzki</p> <p>wysokość otworu w świetle muru</p> <p>U Okno uchylne</p> <p>R Okno rozwieralne</p> <p>U/R Okno uchylno - rozwieralne</p> <p>S Okno stałe</p> <p>DzP Drzwi zewnętrzne prawe</p> <p>DzL Drzwi zewnętrzne lewe</p>
MATERIAŁY	UWAGI:
Ściany murowane z cegłówek wap - piaskowych Ściany murowane działowe Izolacja termiczna	<ol style="list-style-type: none"> WSZYSTKIE WYMIARY PODANE W CENTYMETRACH. WYMIARY POMIESZCZEŃ SA PODANE W STANIE SUROWYM BEZ UWZGLĘDNIENIA WYKONCZENIA ŚCIAN TYNKIEM POWIERZCHNIE POMIESZCZEŃ UWZGLĘDNIAJĄ WYKONCZENIE ŚCIAN TYNKIEM NARUSZENIE ELEMENTÓW KONSTRUKCJI JEST ZABRONIONE. WSZYSTKIE ZMIANY W UKŁADZIE PODEJŚĆ KANALIZACJI SANITARNEJ I WENTYLACJI, WYMAGAJĄCE NARUSZENIA OBUDBOWY SZACHTU INSTALACYJNEGO W MIESZKANIACH PODLEGAJĄ AKCEPTACJI PROJEKTANTA I NIE MOGĄ BYĆ DOKONYWANE SAMODZIELNIE. INSTALOWANIE INDYWIDUALNYCH WENTYLATORÓW NA KANAŁACH ZBIORCZYCH, ZA WYJĄTKIEM PRZEZNACZONYCH DO TEGO CELU KANAŁÓW KUCHENNYCH JEST ZABRONIONE. ZABRONIONE INSTALOWANIE ROLET ZEWNĘTRZNYCH, MARKIZ, KRAT, JEDNOSTEK ZEWNĘTRZNYCH KLIMATYZACJI, ITP. BEZ AKCEPTACJI PROJEKTANTA JEST ZABRONIONE.

KATALOG	BRANZA	ARCHITEKTURA
DATA:	MAJ 2016	SKALA: 1:100
CHILLI CITY ETAP IV		
ADRES: TULCE , GMINA KLESZCZEWO, DZIAŁKI nr 542/1 i 543 do 549		
POŁOŻENIE		
NUMER	24	BUDYNKU
ILOŚĆ	3 + K	POKOI
POWIERZCHNIA UŻYTKOWA	67,44 m ²	
OGRÓD	16,06 m ²	
TARAS	6,70 m ²	
	ŁĄCZNIE	
POWIERZCHNIA PRZED BUDYNKIEM	22,76 m ²	
	ŁĄCZNIE	
POWIERZCHNIA PRZED BUDYNKIEM	28,10 m ²	
POMIESZCZENIA PARTERU		
0-1	PRZEDSIONEK	2,14 m ²
0-2	KUCHNIA	7,57 m ²
0-3	PRZEDPOKÓJ + SCHODY	7,80 m ²
0-4	WC	1,60 m ²
0-5	POKÓJ DZIENNY	16,49 m ²
	RAZEM	
	35,60 m ²	
POMIESZCZENIA PIĘTRA		
1-1	HOL	7,68 m ²
1-2	ŁAZIENKA	4,43 m ²
1-3	POKÓJ	8,03 m ²
1-4	POKÓJ	11,70 m ²
	RAZEM	
	31,84 m ²	
INWESTOR	"RONSON DEVELOPMENT Sp. z o. o. Apartments 2011" sp. k. Al. Komisji Edukacji Narodowej 57 02-797 Warszawa www.ronson.pl	
PROJEKTANT	ABP Józef Latanowicz ul. Grunwaldzka 85e/16 60-312 Poznań	
UWAGI		
<p>NINEJSZA KARTA KATALOGOWA ZOSTAŁA OPRACOWANA NA PODSTAWIE PROJEKTU BUDOWLANEGO I WYKONAWCZEGO. W TOKU DALSZEGO PROJEKTOWANIA MOGĄ WYSTĄPIĆ NIEWIELKIE ZMIANY W STOSUNKU DO INFORMACJI ZAWARTYCH W KARCIE KATALOGOWEJ.</p> <p>NINEJSZA KARTA ZAWIERA JEDYNNIE ODZWIERCIEDLENIE RZUTU LOKALU I ROZKŁAD POMIESZCZEŃ I NIE STANOWI WIĄZĄCEGO OPISU TECHNICZNEGO PREZENTOWANEGO LOKALU.</p> <p>KARTA NIE ZAWIERA ROZMIESZCZENIA INSTALACJI PROJEKT CHRONIONY PRAWEM AUTORSKIM.</p> <p>NIE PRZEZNACZONY DO CELÓW WYKONAWCZYCH.</p>		

Powierzchnia pomieszczeń podana zgodnie z PN -ISO 9836:1997 oraz Rozporządzenie Ministra Transportu, Budownictwa i Gospodarki Morskiej w sprawie szczegółowego zakresu i formy projektu budowlanego

Karta katalogowa zawiera przykładową aranżację mieszkania