

TOP GARDEN
APARTMENTS

Warszawa, ul. Dzieci Warszawy 28
biuro sprzedaży: LW Development
Warszawa, ul. Dzieci Warszawy 26
tel: 22 625 00 25,
e-mail: tga@lwdevelopment.pl


lokal C05

M3-
0 parter

C050	hall	3,77
C051	pokój +a.k.	20,59
C052	pokój 1	9,77
C053	pokój 2	10,21
C055	korytarz	2,60
C057	łazienka	3,89
		50,83
C059	ogródek	118,52
		118,52

oznaczenie skarpy - różnica poziomów około 80cm

Uwaga: ogródek w należący do mieszkania jest szerszy niż narysowany. Jego wielkość opisana jest wymiarami.

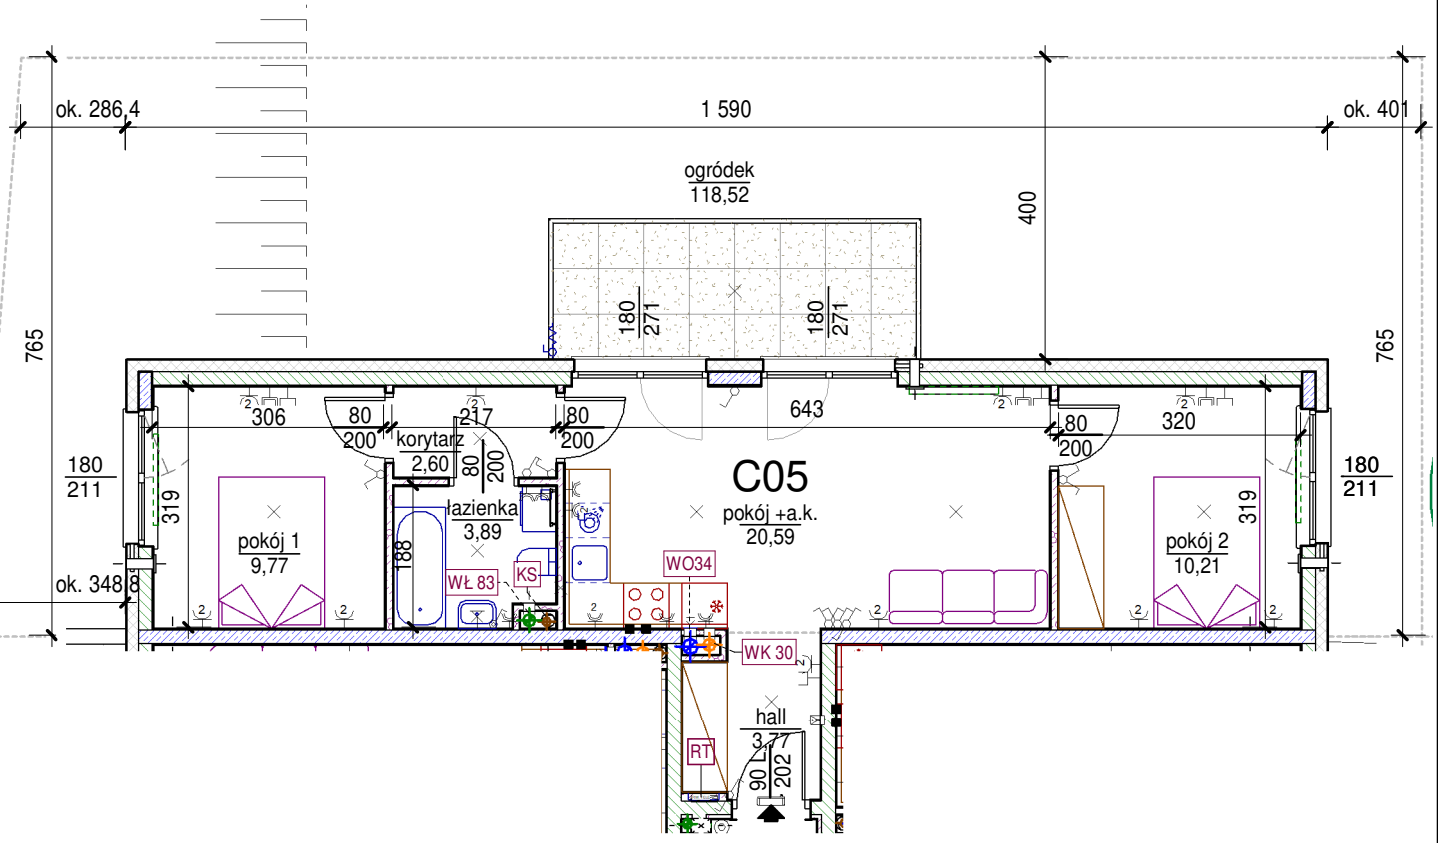

skala: 1/100

Uwaga: mogą wystąpić niewielkie różnice wymiarów pomieszczeń oraz usytuowania przyborów sanitarnych, powstałe w trakcie realizacji prac budowlanych.

- elementy konstrukcji budynku
- ściany działowe wewnątrz lokalu, poza ubudowaniami pionów instalacyjnych mogą być rozebrane
- nawiew powietrza
- zawór ze złączką do węża ogrodowego
- wideodomofon
- dzwonek do drzwi
- kanalizacja sanitarna
- wentylacja kuchni
- wentylacja okapu
- wentylacja łazienki
- zasilanie kuchni
- przełączniki oświetlenia
- skrzynka bezpiecznikowa
- otwory: szerokość 90, wysokość 200
- grzejnik
- grzejnik łazienkowy
- skrzynka teletechniczna
- wypust kinkietowy / oprawa kinkietowa zewn.
- wypust sufitowy / oprawa sufitowa zewn.
- gniazdo wtykowe pojedyncze / podwójne
- gniazdo wtykowe hermetyczne pojedyncze/podwójne
- gniazdo teleinformatyczne / gniazdo RTV
- oświetlenie LED