

inwestor:
NAMI DEVELOPMENT Sp. z o.o.




inwestycja:
OSIEDLE MAGENTA
ul. Rubinowa
05-850 Ożarów Mazowiecki
www.namidevelopment.pl

biuro sprzedaży:
ul. Poczтова 1
05-082 Stare Babice
email: biuro@namidev.pl
tel: 512 012 423

RZUT PIĘTRA

RZUT PODDASZA

RZUT PARTERU

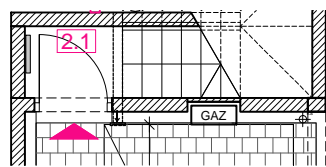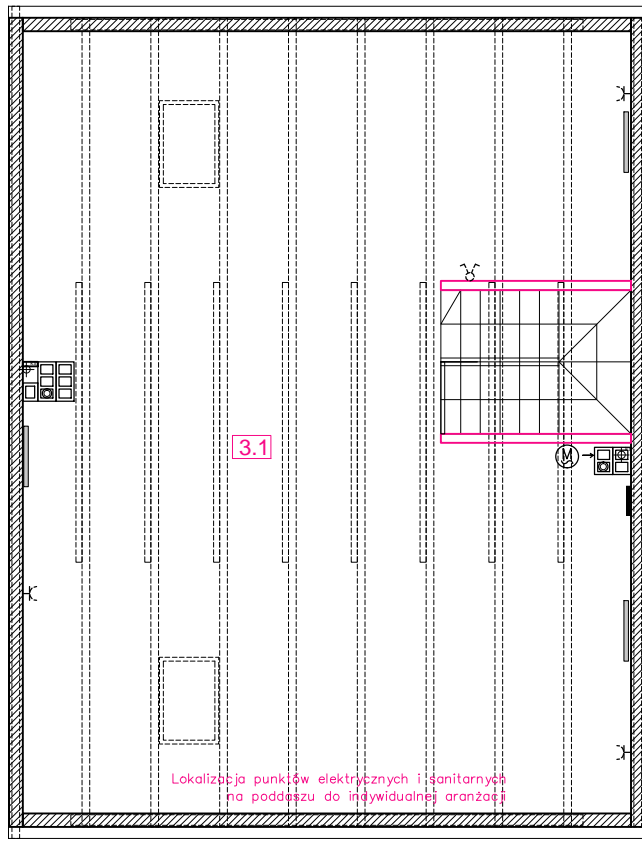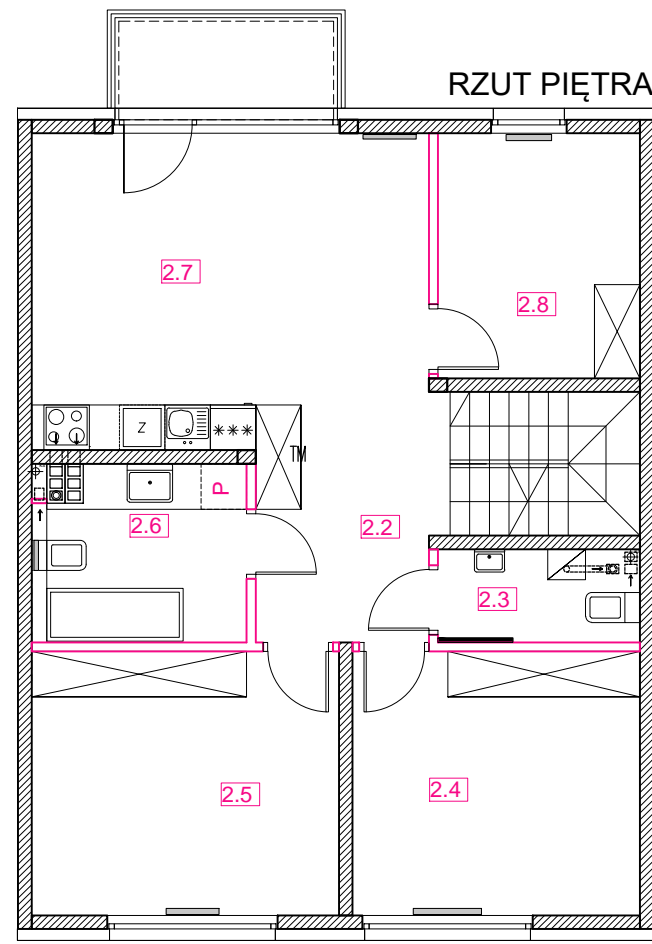

Lokalizacja punktów elektrycznych i sanitarnych na poddaszu do indywidualnej aranżacji

2.1	HOL WEJŚCIOWY+ KL. SCHODOWA (PARTER)	3.47
2.2	HOL + KLATKA SCHODOWA	12.28
2.3	POM. TECHNICZNE / WC	3.17
2.4	SYPIALNIA	13.04
2.5	SYPIALNIA	13.94
2.6	ŁAZIENKA	6.19
2.7	SALON Z ANEKSEM KUCHENNYM	20.39
2.8	SYPIALNIA / GABINET	8.47
POW. UŻYTKOWA LOKALU		80.97
3.1	PODDASZE NIEUŻYTKOWE	44.18

- ZASILANIE WENTYLATORA
- KONSOLA / VIDEODOMOFON Z FUNKCJĄ OTW. DRZWI
- - ROZDZIELACZ
- - GRZEJNIKI ŚCIENNE
- ▨ - ŚCIANY NOŚNE
- - ŚCIANY DZIAŁOWE

Lokal nr : 12
Pow. ogródka: -
Pow. użytkowa : 80,97 m²
Pow. tarasów / balkonów: 3,53 m²

LOKAL nr 12 skala 1:100 (A4)

UWAGA:
Wielkość grzejników, lokalizacja podejść sanitarnych i punktów elektrycznych itp., ma charakter orientacyjny i może ulec korekcie. Powierzchnie podane są w świetle wykończonych ścian. Tarsy na gruncie są poza standardem deweloperskim.