


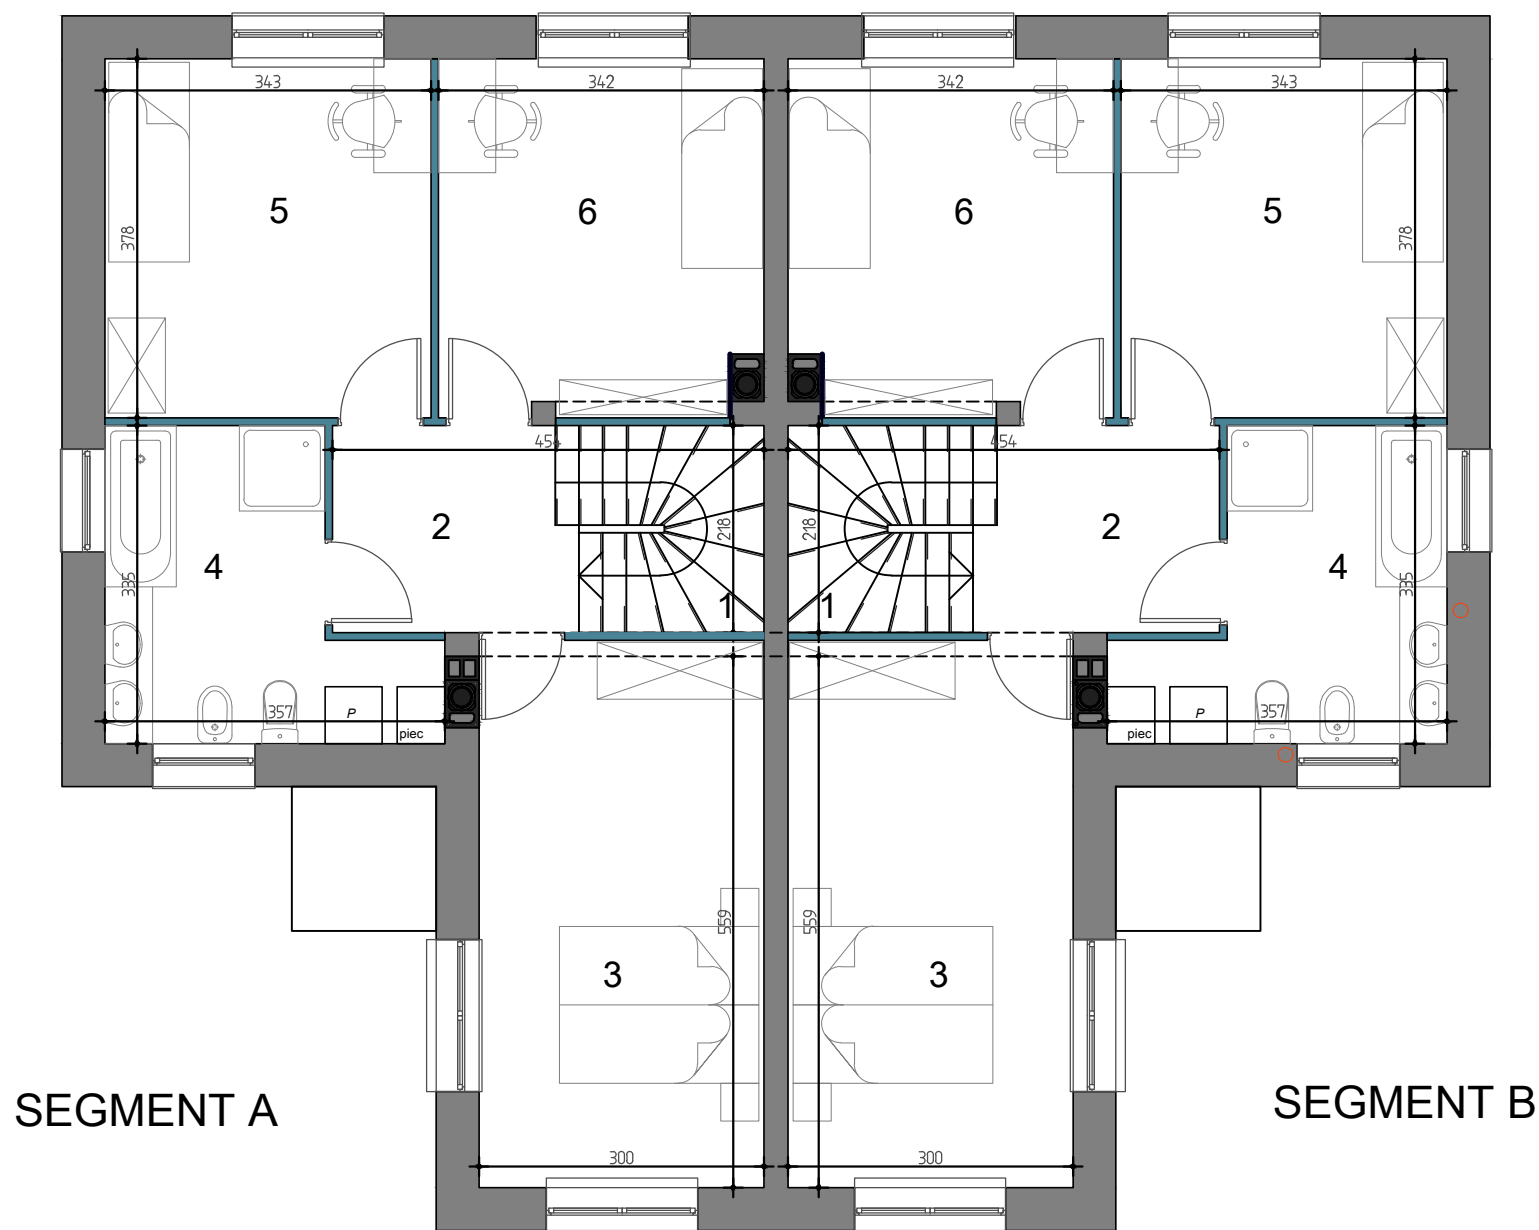

SEGMENT A

SEGMENT B

SEGMENT A

PIĘTRO

1	SCHODY	5,20m ²
2	PRZEDPOKÓJ	3,05m ²
3	SYPIALNIA	16,77m ²
4	ŁAZIENKA	9,13m ²
5	SYPIALNIA	12,97m ²
6	SYPIALNIA	12,66m ²

POW. PIĘTRA 59,78 m²

SEGMENT B

PIĘTRO

1	SCHODY	5,20m ²
2	PRZEDPOKÓJ	3,05m ²
3	SYPIALNIA	16,77m ²
4	ŁAZIENKA	9,13m ²
5	SYPIALNIA	12,97m ²
6	SYPIALNIA	12,66m ²

POW. PIĘTRA 59,78 m²