



Sławbud Spółka z ograniczoną
odpowiedzialnością Sp. K.
ul. Warszawska 189, 05-092 Łomianki
tel. 510-190-900, e-mail:
slawbud@slawbud.pl
www.slawbud.pl



OSIEDLE



SEGMENT A


PODDASZE

CAŁKOWITA POWIERZCHNIA
PODDASZA 60,61 m²

SEGMENT B

PODDASZE

CAŁKOWITA POWIERZCHNIA
PODDASZA 60,61 m²

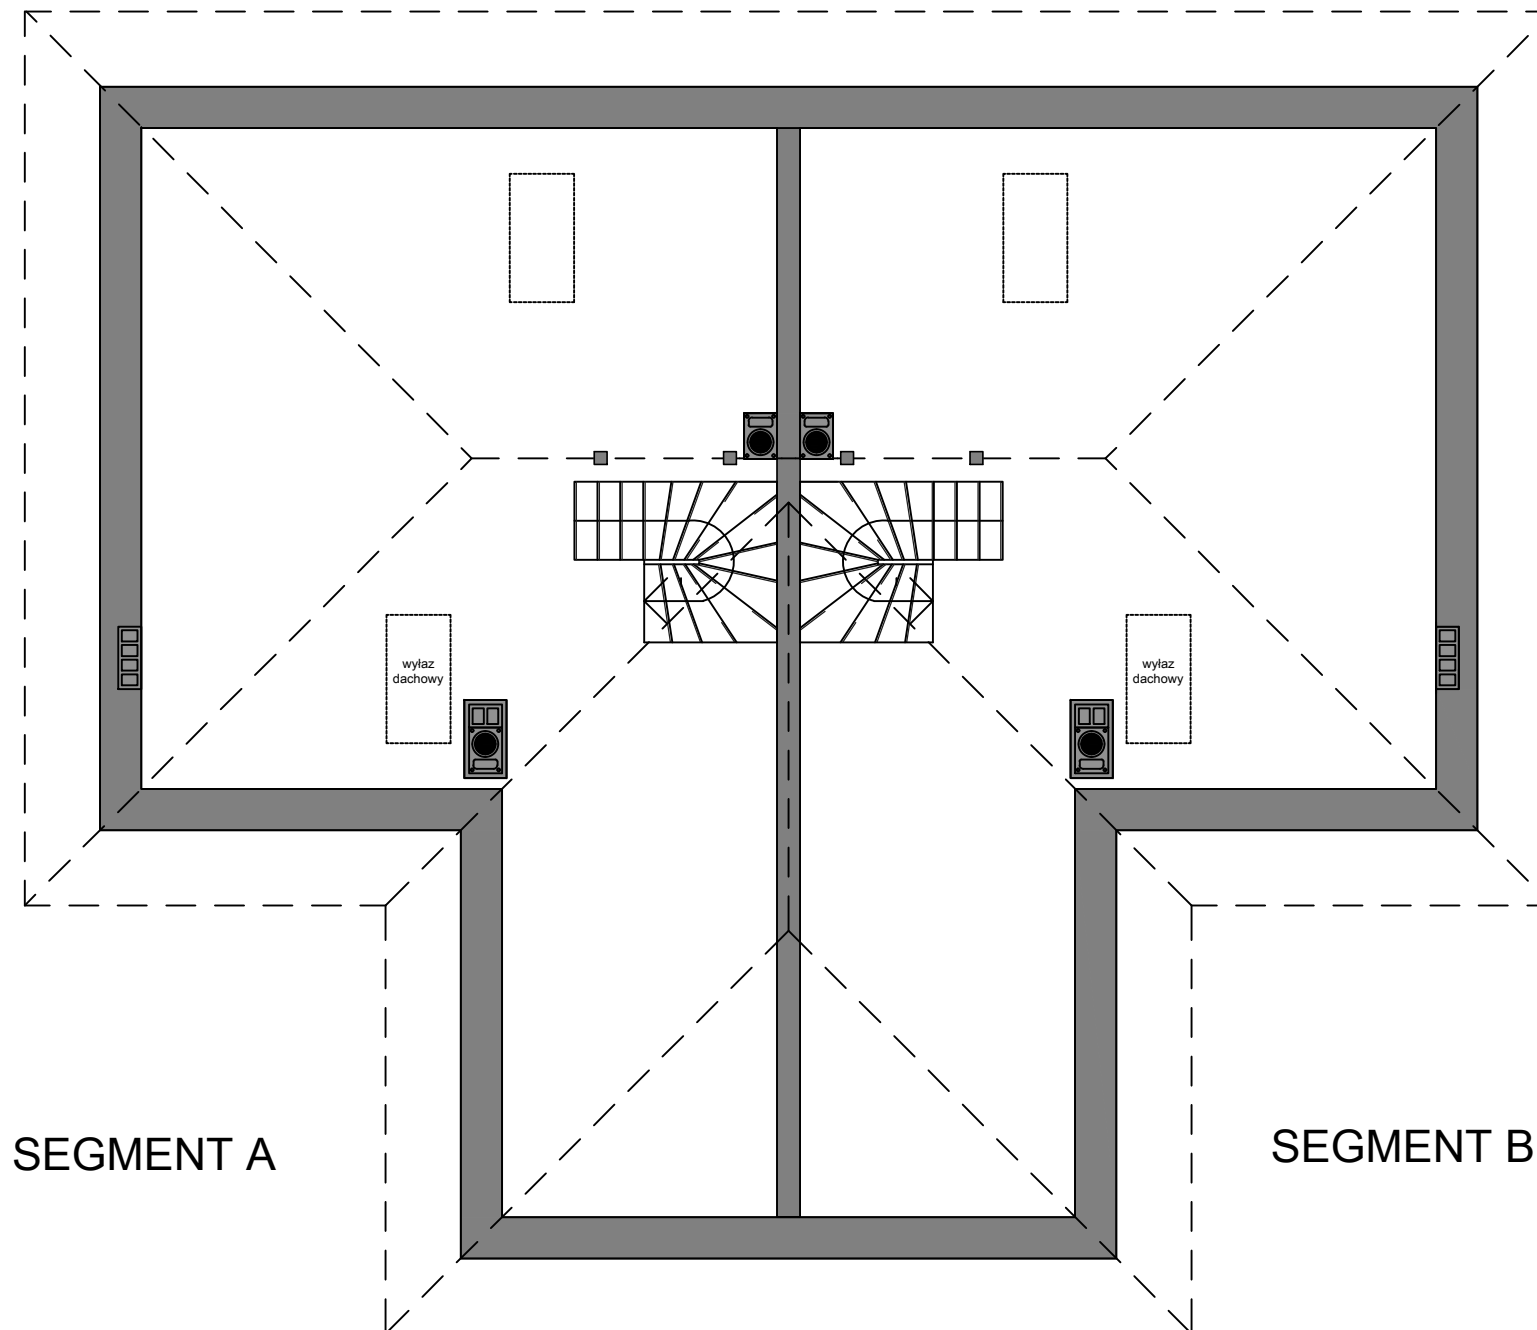

SEGMENT A

SEGMENT B