



BUDYNEK 11

NUMER LOKALU 18

PIĘTRO 3

KLATKA 1



① hol	7.19m ²
② pokój z aneksem	18.99m ²
③ sypialnia 1	10.73m ²
④ sypialnia 2	13.01m ²
⑤ łazienka	5.05m ²

POW. UŻYTKOWA 54.97m²
⑥ loggia 4.33m²

OBMIAR POWIERZCHNI UŻYTKOWEJ LOKALU MIESZKALNEGO WYKONANO ZGODNIE Z NORMĄ PN-ISO 9836. Z WLICZONĄ POWIERZCHNIĄ POD ŚCIANAMI DZIAŁOWYMI

Przedstawiona na załączniku aranżacja jest przykładowa a załącznik ma charakter jedynie poglądowy i może ulec zmianie. Zmianie nie ulegnie funkcjonalność lokalu oraz jego istotne cechy.


aktualizacja: 25 - wrzesień - 2017

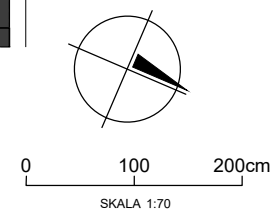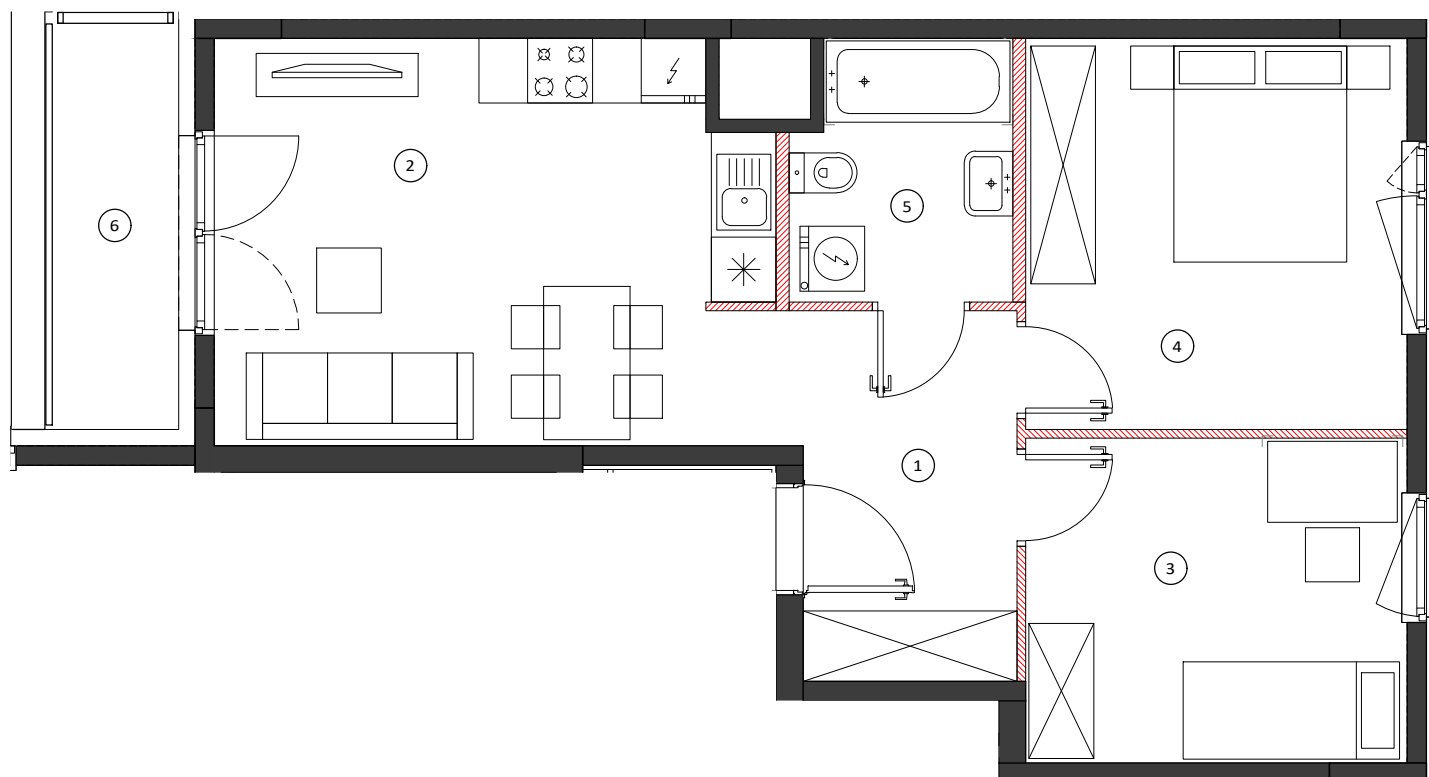

LOKALIZACJA BUDYNKU



LOKALIZACJA PIĘTRA

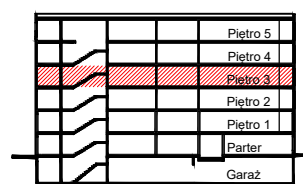

LOKALIZACJA MIESZKANIA

