
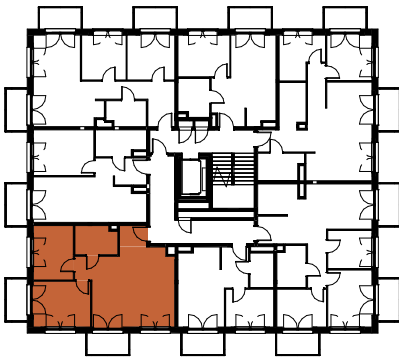


POWIERZCHNIA


01 PRZEDPOKÓJ	2,52m ²
02 SALON Z ANEKSEM KUCHENNYM	29,33m ²
03 ŁAZIENKA	5,27m ²
04 SYPIALNIA	11,42m ²
05 POKÓJ	9,47m ²

SUMA POWIERZCHNI 58,01m²

B1 BALKON	3,70m ²
B2 BALKON	3,70m ²

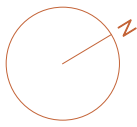

SCHEMAT KONDYGNACJI

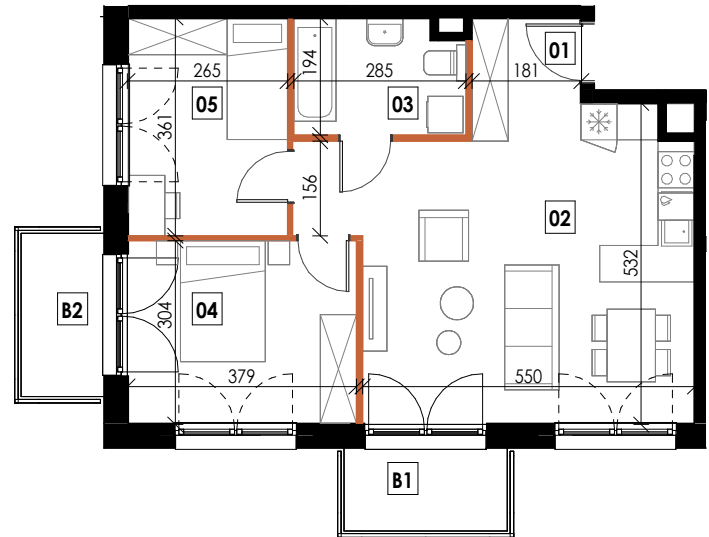

0m 1m 2m 3m 4m 5m

Biuro Sprzedaży

RZUT MIESZKANIA | SKALA 1:125

ul. Siemieńskiego 20/LU68,
35-234 Rzeszów
+48 17 281 71 90
www.osiedlestrefakomfortu.pl

MWM
www.mwmarchitekci.pl

Karta mieszkania przedstawia układ funkcjonalno-przestrzenny wynikający z projektu budowlanego. Zarówno wymiary pomieszczenia, ich ostateczna powierzchnia, lokalizacja urządzeń i instalacji wewnętrznych mogą ulec zmianom, będącym wynikiem modyfikacji technicznych powstałych w trakcie realizacji prac budowlanych. Pomiar powierzchni mieszkania został opracowany przy uwzględnieniu Normy PN-ISO 9836.