

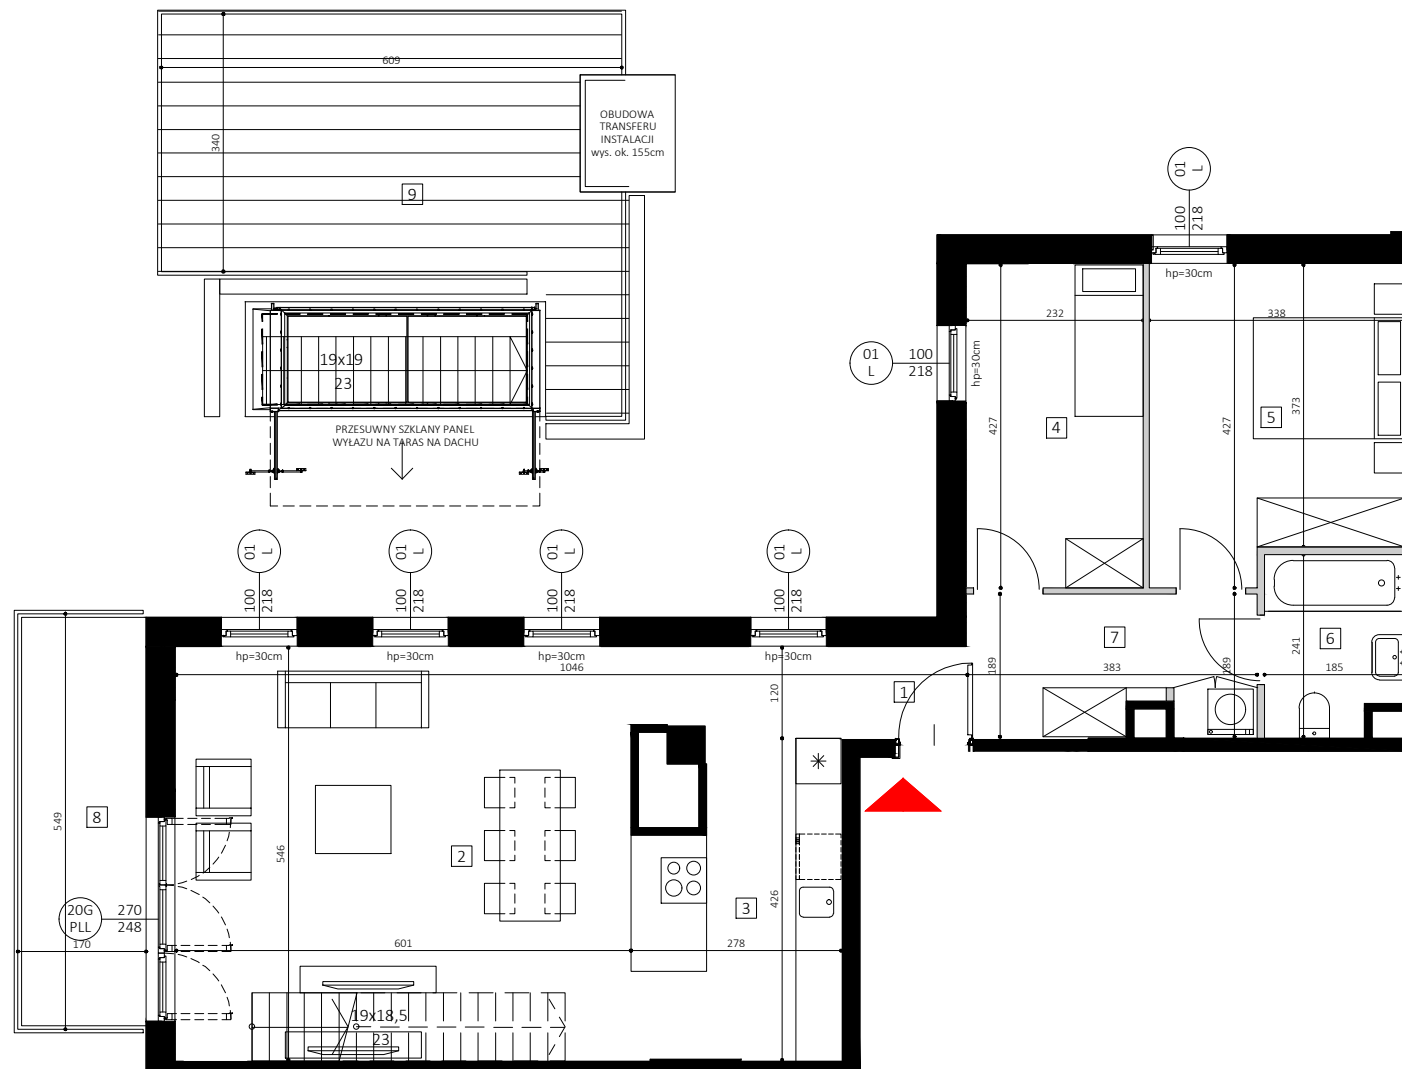


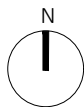

skala 1:100 /format A4/
0 1m 2m 3m 4m 5m

CENTRAL HOUSE

MOKOTÓW / DOMANIEWSKA

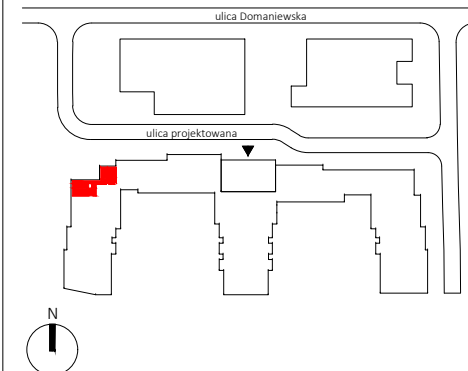

PIĘTRO	KLATKA	NR MIESZKANIA
8	C	4

POMIESZCZENIE	POW. / m ² /
1 PRZEDPOKÓJ	1.97
2 SALON	35.63
3 ANEKS KUCHENNY	10.82
4 SYPIALNIA	10.19
5 SYPIALNIA	13.71
6 ŁAZIENKA	4.44
7 KOMUNIKACJA	7.19
8 BALKON	9.32
9 TARAS NA DACHU	21.79
POW. UŻYTKOWA*	83.95 m²

WYSOKOŚĆ POM. 2.72 m

- PRZEDSTAWIONE WYPOSAŻENIE I WYKOŃCZENIE JEST PRZYKŁADOWE I STANOWI JEDYNE JEDEN Z MOŻLIWYCH SPOSOBÓW ARANŻACJI.
- POWIERZCHNIA UŻYTKOWA* LOKALU MIESZKALNEGO LICZONA ZGODNIE Z NORMĄ PN-ISO 9836 JEST POWIERZCHNIĄ O POWIERZCHNIE POD ŚCIANKAMI DZIAŁOWYMI.
- PLANOWANE POWIERZCHNIE, WYMIARY POMIESZCZEŃ, LOKALIZACJA PRZEBORÓW SANITARNYCH, ITP. ZOSTAŁY OPRACOWANE NA PODSTAWIE PROJEKTU BUDOWLANEGO, W ZWIĄZKU Z TYM MOGĄ ULEĆ NIEZNACZNEJ ZMIANIE W TRAKCIE PRAC BUDOWLANYCH.
- WYSOKOŚĆ POMIESZCZENIA LICZONA JEST OD POZIOMU WYLEWKI DO SPÓDU STROPU ŻELBETOWEGO.
- W LOKALU MOGĄ WYSTĘPOWAĆ LOKALNE OBNIŻENIA STROPU ZE WZGLĘDU NA KONSTRUKCJĘ BUDYNKU LUB INSTALACJE PROWADZONE W OBUDOWIE.
- DRZWI WEWNĘTRZNE, PRZEBORY SANITARNE ITP. NIE SĄ WYPOSAŻENIEM LOKALU, A ICH SCHEMAT UMIESZCZONO W CELACH INFORMACYJNYCH.
- NINIEJSZA KARTA MIESZKANIOWA MA CHARAKTER INFORMACYJNO-MARKETINGOWY I NIE STANOWI OFERTY HANDLOWEJ W ROZUMIENIU PRAWA - ART. 66 § 1 KODEKSU CYWILNEGO.

ARCHITEKT



DOŚWIADCZONY DEWELOPER



8.C.4

04