


piętro 0 lokal G101 metraż 32,80 m² pokoje 1

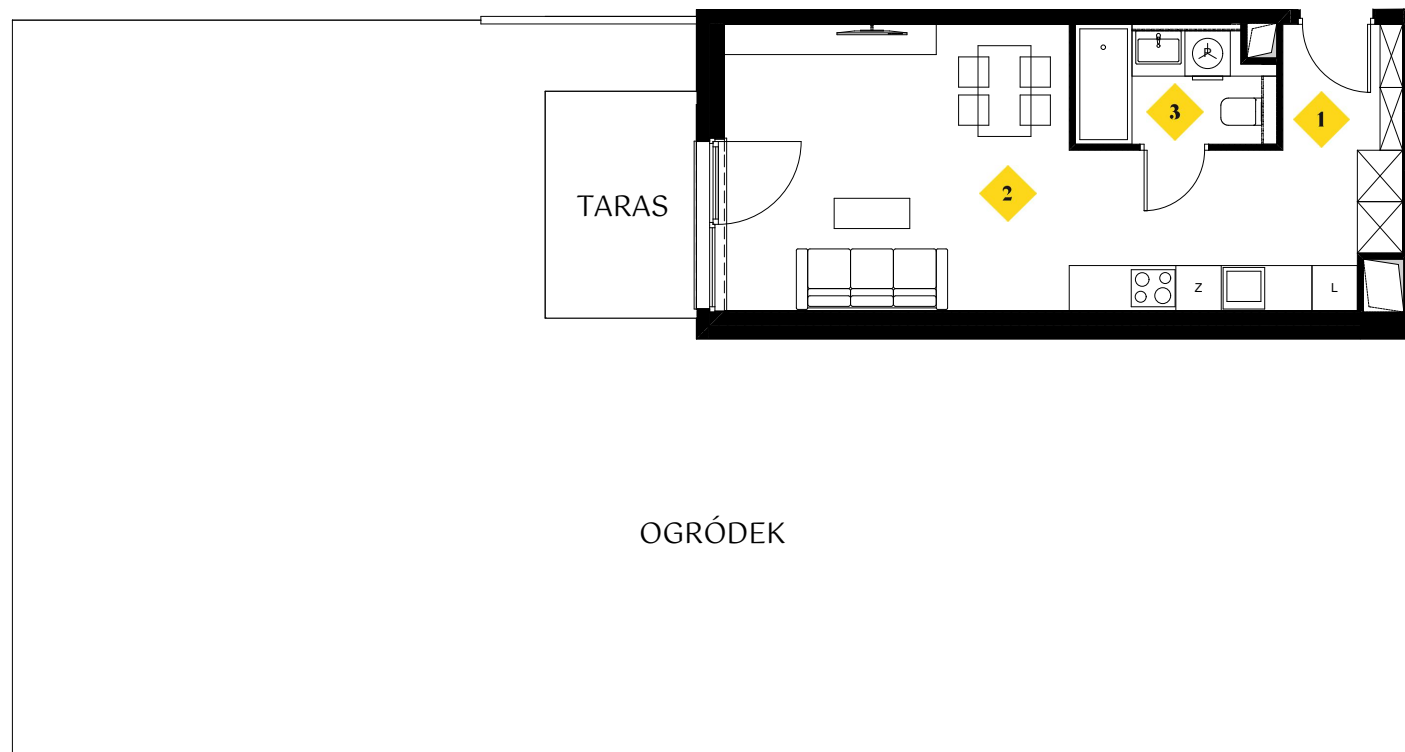

LET'S SEA BALTIC PARK

ETAP II

1. korytarz	2,64 m ²
2. pomieszczenie z aneksem	26,19 m ²
3. łazienka	3,97 m ²

Suma pow. pomieszczeń	32,80 m ²
Pow. pod ściankami działowymi	0,00 m ²
Łączna pow. lokalu	32,80 m ²
Pow. tarasu	6,00 m ²
Pow. ogródka	133,68 m ²



ściany działowe nadające się do demontażu

0 1 2 3m

www.lets-sea.pl

Let's Sea Baltic Park ul. Nadbrzeżna, 76-034 Gąski Biuro sprzedaży: 510 166 087 | sprzedaz@lets-sea.pl

Powierzchnia użytkowa pomieszczeń liczona zgodnie z Polską Normą PN-ISO 9836:1997 w stanie wykończonym lokalu. Do powierzchni użytkowej wlicza się powierzchnie elementów nadających się do demontażu (niektóre ścianki działowe). Wymiary i powierzchnie lokali w dalszym etapie projektowania oraz realizacji mogą ulec nieznacznym zmianom. Urządzenia elektryczne, sanitarne i drzwi wewnętrzne nie stanowią wyposażenia lokali, a ich rozmieszczenie jest przykładowe. Przedstawione plany mają charakter wyłącznie informacyjny i nie stanowią oferty w rozumieniu Kodeksu Cywilnego.

Investor: **PREMIUM PROPERTIES**