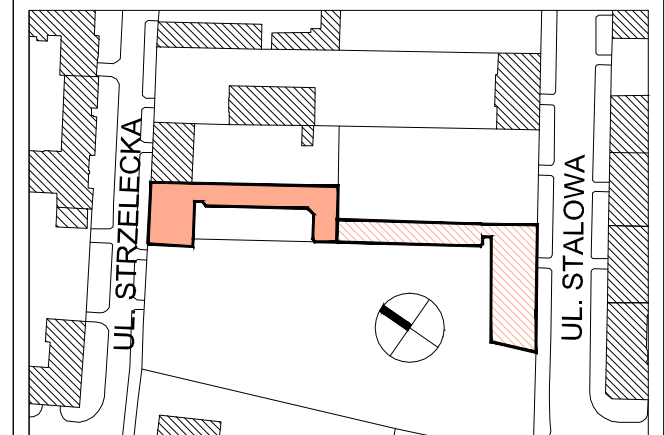
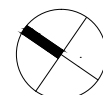
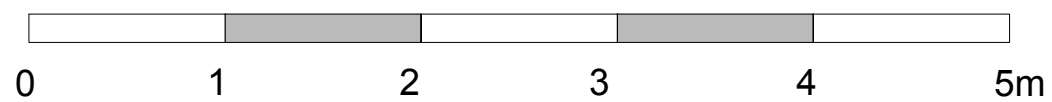
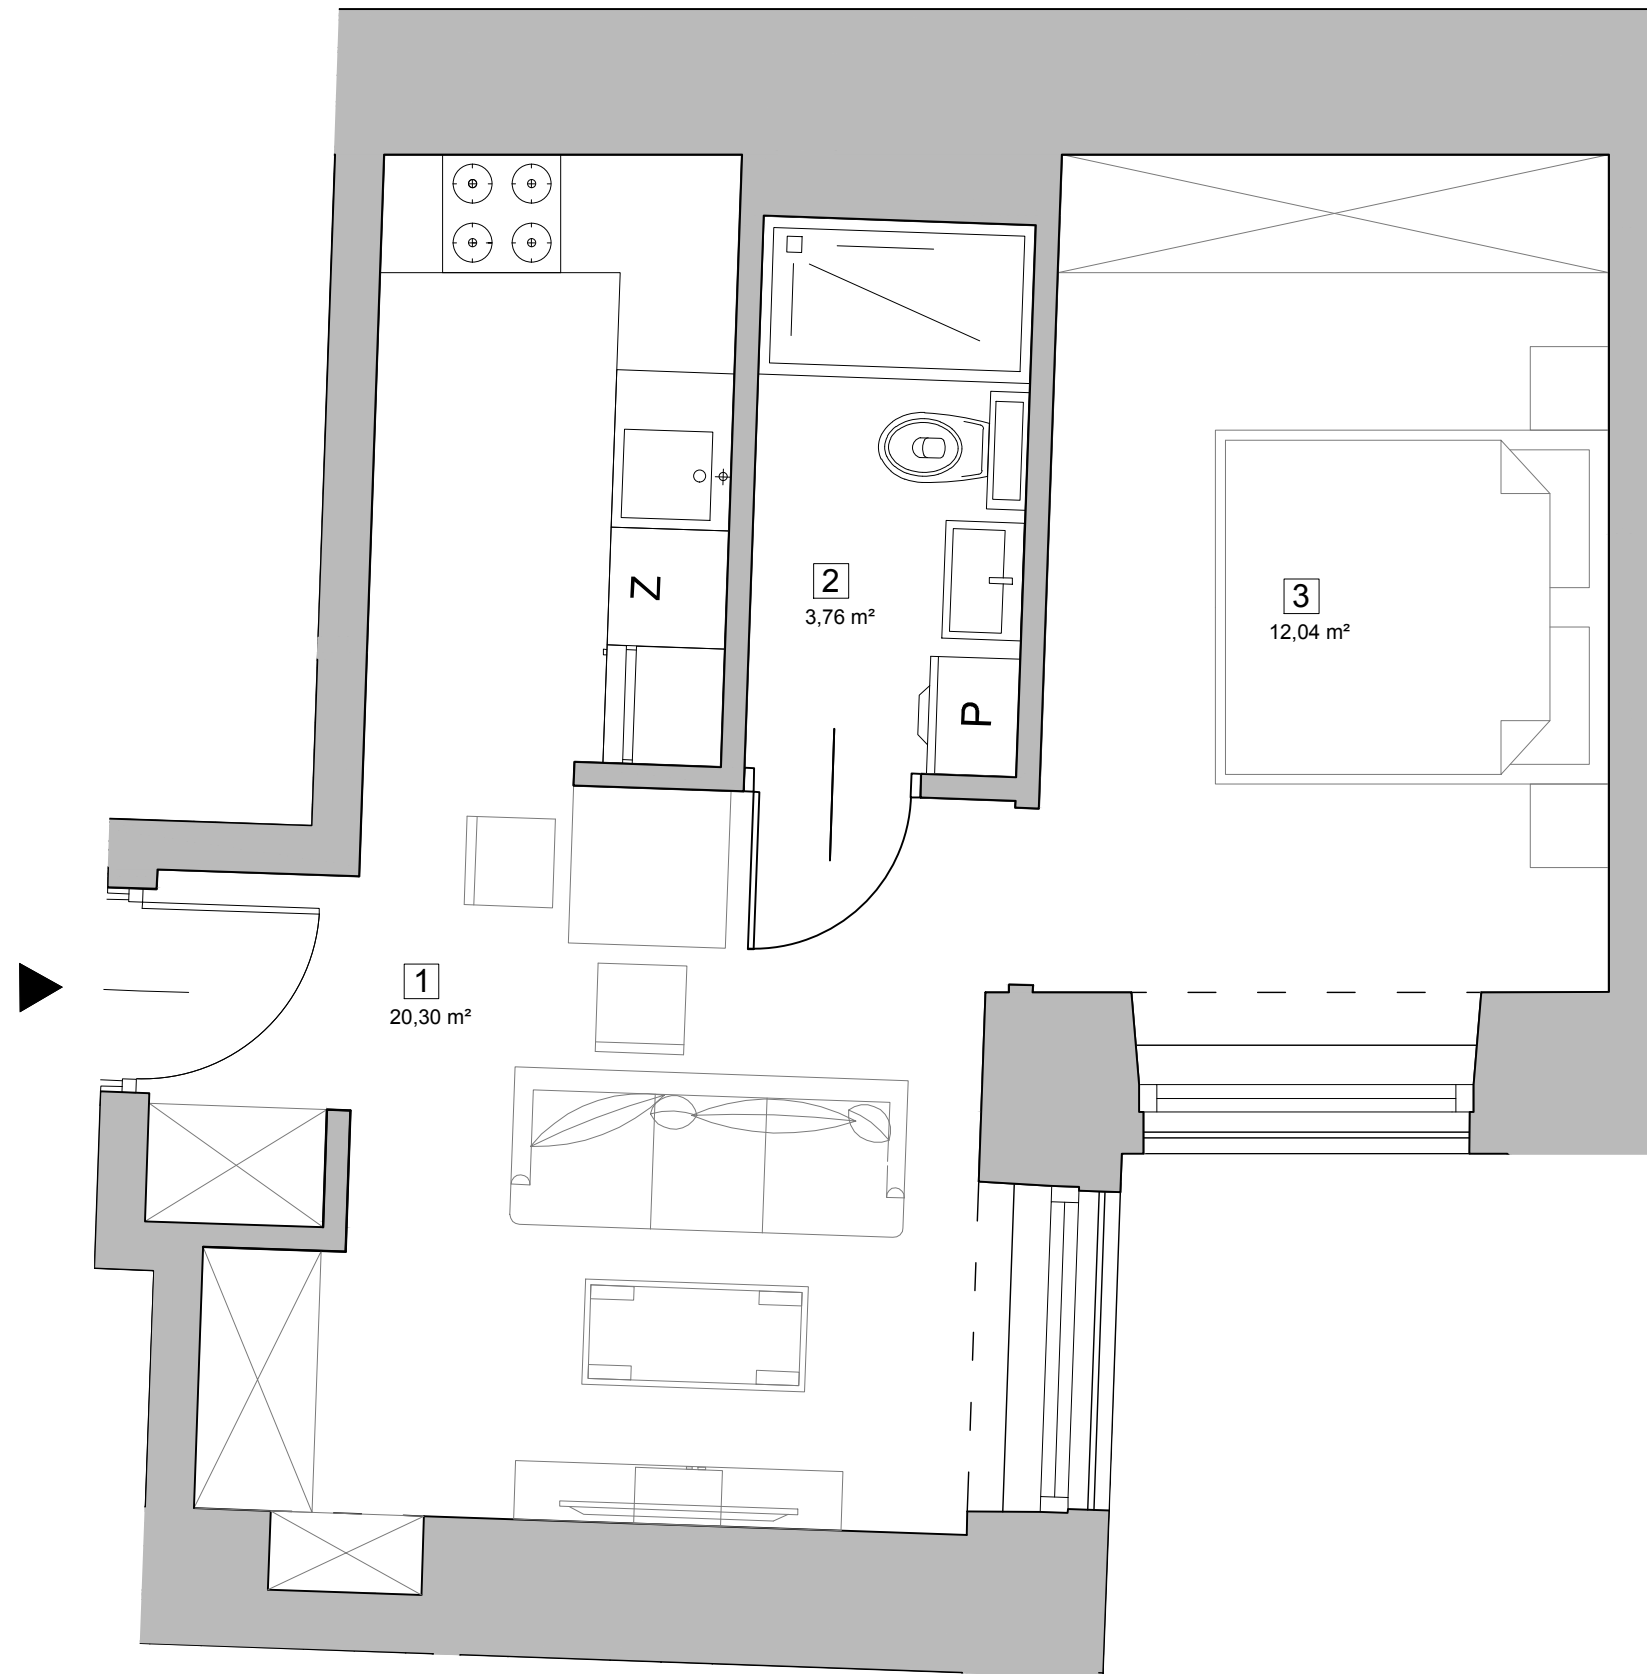
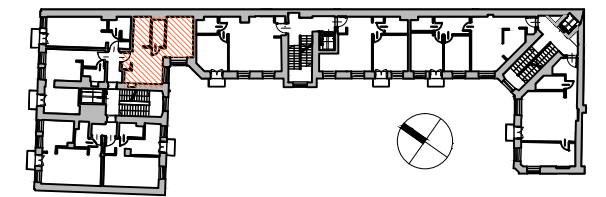
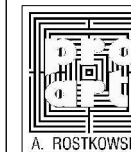


STRZELECKA 26
2C PARTNERS S.A.
UL. PRZY BAŻANTARNI 11/F
02-793 WARSZAWA

SCHEMAT I PIĘTRA

MIESZKANIE NR 1.3

lp.	nazwa pomieszczenia	pow.
1	pokój + aneks kuchenny	20,30 m ²
2	łazienka	3,76 m ²
3	aneks sypialny	12,04 m ²
SUMA		36,10 m²


PROJEKTANT:

 ul. Sniadeckich 10
 00-656 Warszawa
 Tel: (4822) 626 9505
 Tel/Fax: (4822) 626 9504

Powierzchnia lokalu według normy PN-ISO 9836:1997
UWAGA: instalacje i wymiary zostały podane na podstawie projektu budowlanego i mogą ulec nieznacznym zmianom w projekcie wykonawczym