


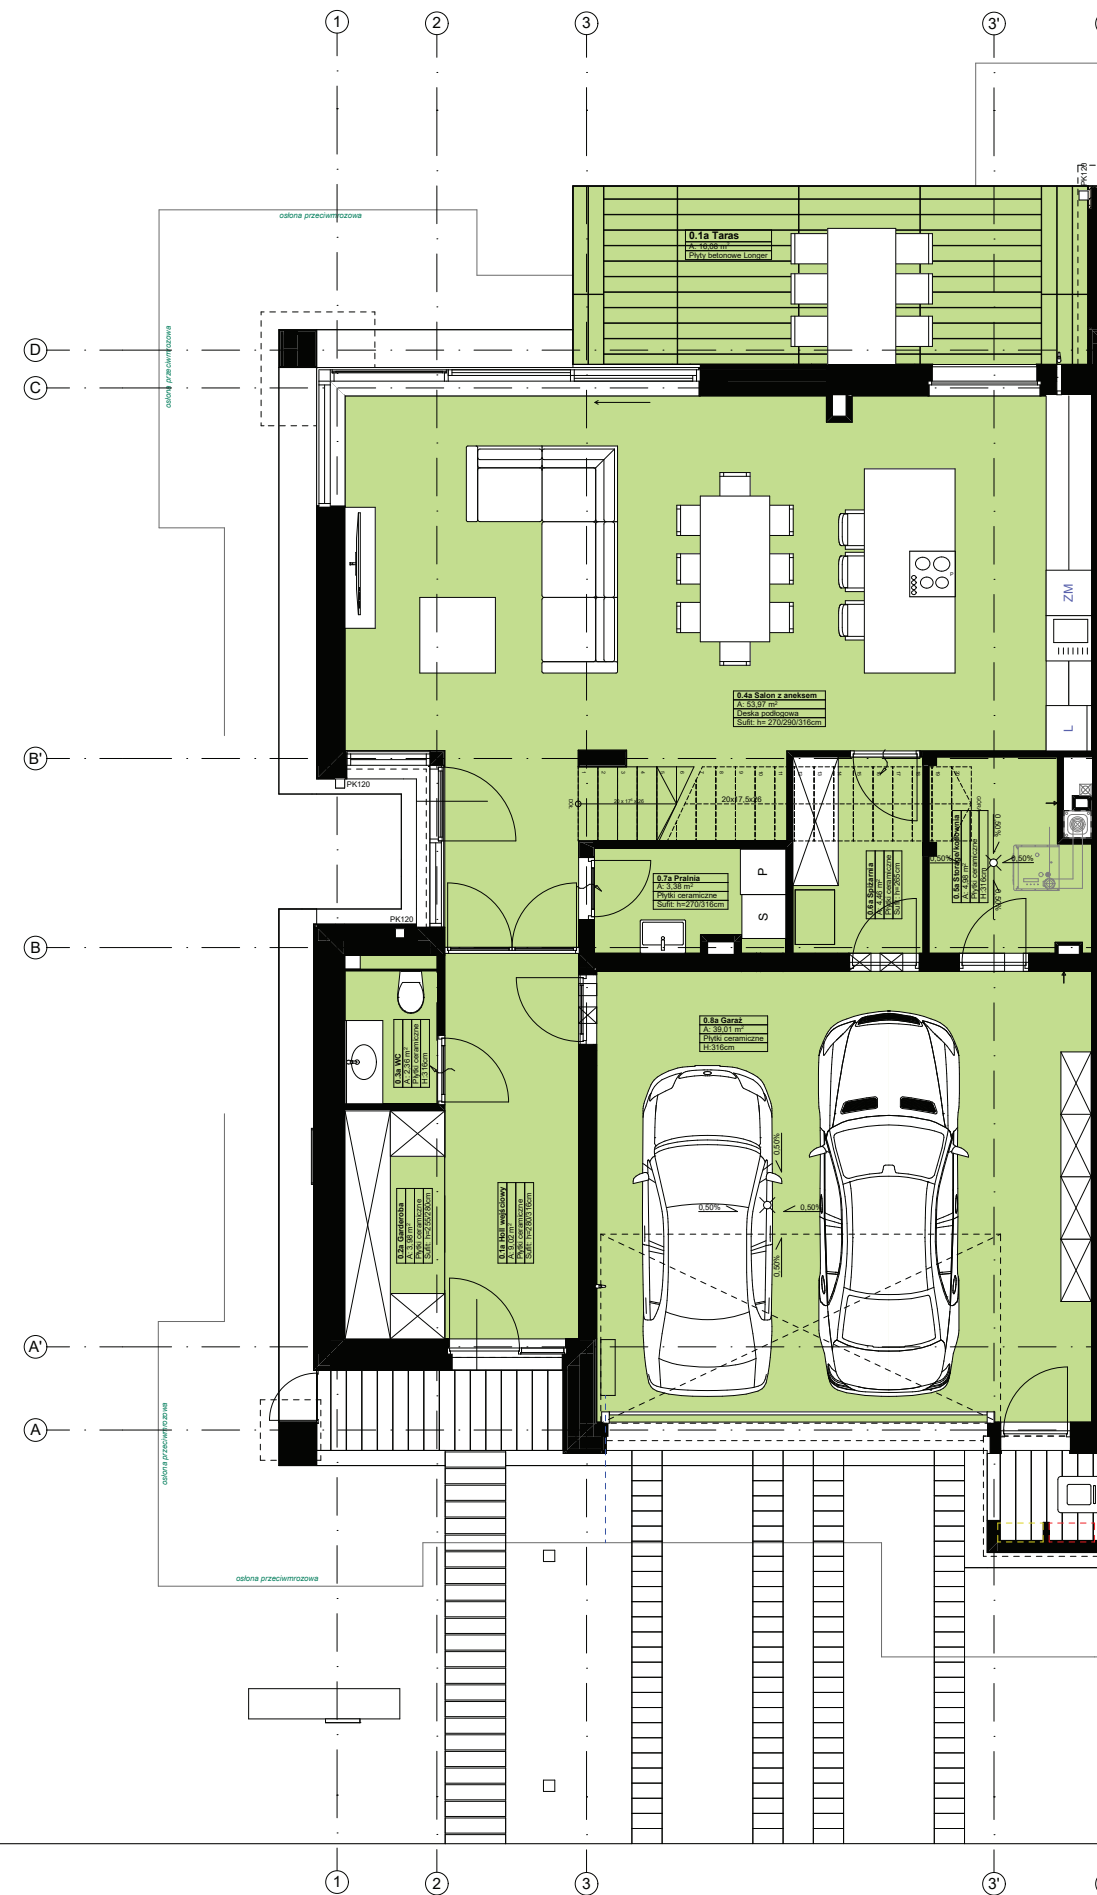


ZESTAWIENIE POWIERZCHNI D2A, D5A, D9A, D13A, D14A, D15A PUM

Numer strefy	Nazwa pomieszczenia	Pow.
Poziom 0		
0.1a	Holl wejściowy	9,02
0.2a	Garderoba	3,98
0.3a	WC	2,36
0.4a	Salon z aneksem	53,97
0.5a	Storage/kotłownia	4,98
0.6a	Spizarnia	4,46
0.7a	Pralnia	3,38
0.8a	Garaż	39,01
		121,16 m ²
Poziom +1		
1.1a	Korytarz	12,49
1.2a	Gabinet	15,33
1.3a	Garderoba master	7,79
1.4a	Łazienka master	9,61
1.5a	Sypialnia master	16,35
1.6a	Sypialnia 2	20,06
1.7a	Garderoba 2	5,08
1.8a	Łazienka 2	4,46
1.9a	Garderoba 1	5,62
1.10a	Łazienka 1	4,83
1.11a	Sypialnia 1	15,96
		117,58 m ²
Poddasze		
2.1a	Poddasze >1,90m	14,32
		14,32 m ²
		253,06 m ²

ZESTAWIENIE POWIERZCHNI nieużytkowej D2A, D5A, D9A, D13A, D14A, D15A

Numer strefy	Nazwa pomieszczenia	Pow.
Poziom 0		
0.1a	Taras	16,08
		16,08 m ²
Poziom +1		
1.1a	Balkon	13,60
1.2a	Balkon	3,38
1.3a	Balkon	1,50
		18,48 m ²
Poddasze		
2.1a	Poddasze <1,90m	17,82
2.2a	Poddasze <1,90m	16,20
		34,02 m ²
		68,58 m ²

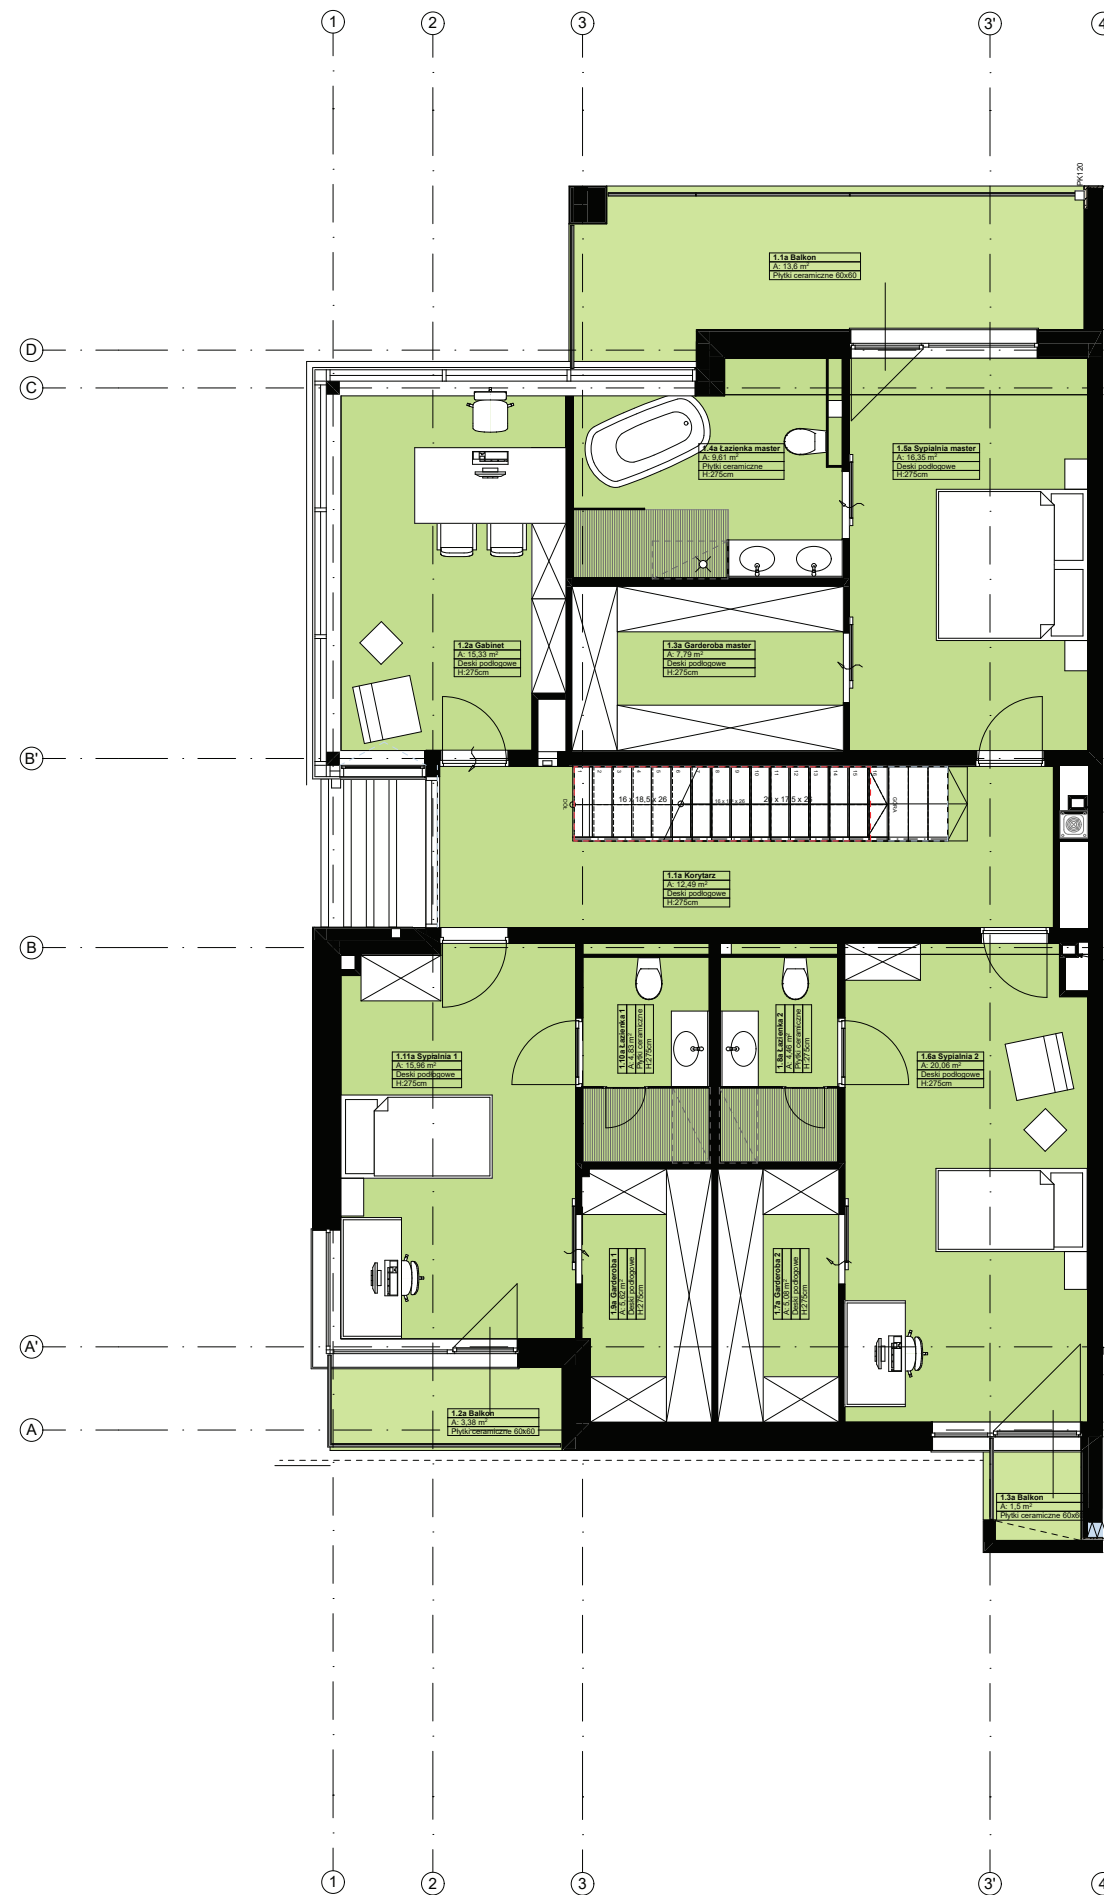


ZESTAWIENIE POWIERZCHNI D2A, D5A, D9A, D13A, D14A, D15A PUM

Numer strefy	Nazwa pomieszczenia	Pow.
Poziom 0		
0.1a	Holl wejściowy	9,02
0.2a	Garderoba	3,98
0.3a	WC	2,36
0.4a	Salon z aneksem	53,97
0.5a	Storage/kotłownia	4,98
0.6a	Spizarnia	4,46
0.7a	Pralnia	3,38
0.8a	Garaz	39,01
		121,16 m ²
Poziom +1		
1.1a	Korytarz	12,49
1.2a	Gabinet	15,33
1.3a	Garderoba master	7,79
1.4a	Łazienka master	9,61
1.5a	Sypialnia master	16,35
1.6a	Sypialnia 2	20,06
1.7a	Garderoba 2	5,08
1.8a	Łazienka 2	4,46
1.9a	Garderoba 1	5,62
1.10a	Łazienka 1	4,83
1.11a	Sypialnia 1	15,96
		117,58 m ²
Poddasze		
2.1a	Poddasze >1,90m	14,32
		14,32 m ²
		253,06 m ²

ZESTAWIENIE POWIERZCHNI nieużytkowej D2A, D5A, D9A, D13A, D14A, D15A

Numer strefy	Nazwa pomieszczenia	Pow.
Poziom 0		
0.1a	Taras	16,08
		16,08 m ²
Poziom +1		
1.1a	Balkon	13,60
1.2a	Balkon	3,38
1.3a	Balkon	1,50
		18,48 m ²
Poddasze		
2.1a	Poddasze <1,90m	17,82
2.2a	Poddasze <1,90m	16,20
		34,02 m ²
		68,58 m ²

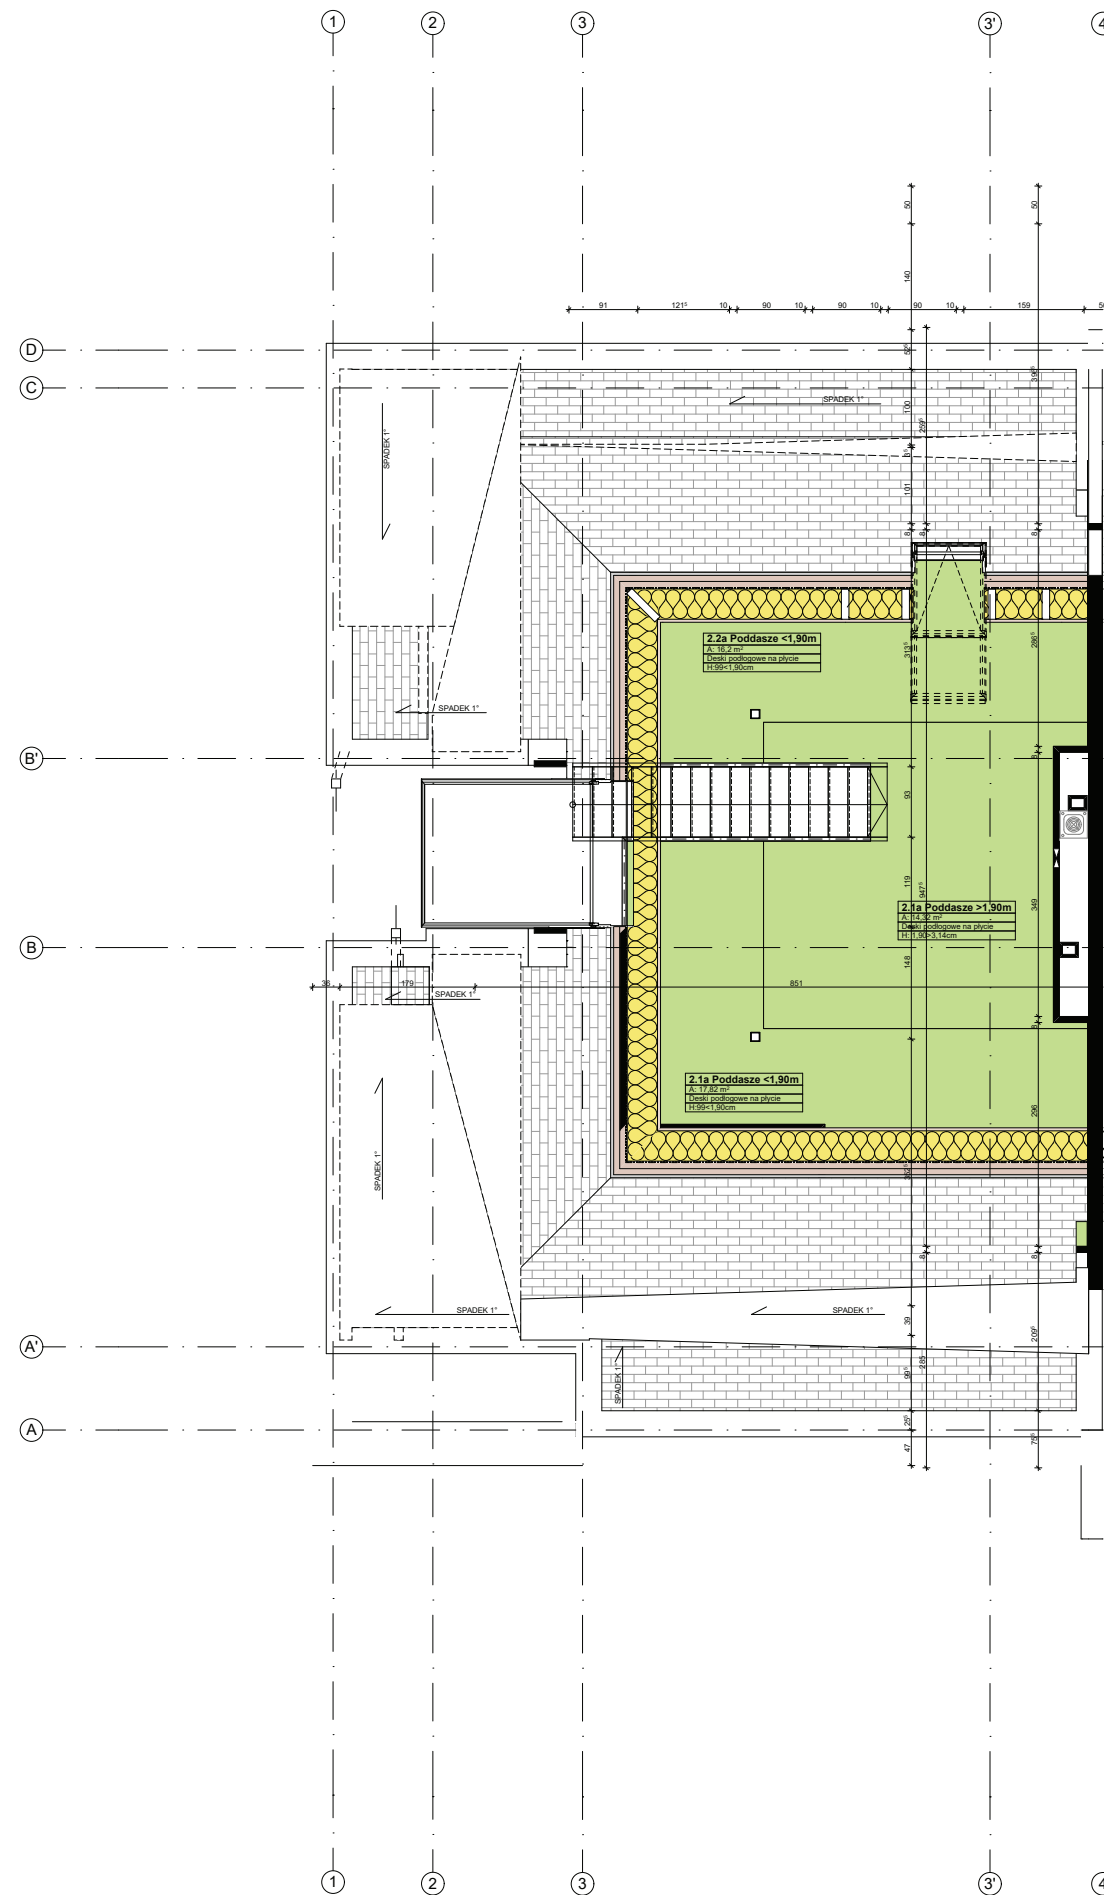

ZESTAWIENIE POWIERZCHNI D2A, D5A, D9A, D13A, D14A, D15A PUM

Numer strefy	Nazwa pomieszczenia	Pow.
Poziom 0		
0.1a	Holl wejściowy	9,02
0.2a	Garderoba	3,98
0.3a	WC	2,36
0.4a	Salon z aneksem	53,97
0.5a	Storage/kotłownia	4,98
0.6a	Spizarnia	4,46
0.7a	Pralnia	3,38
0.8a	Garaż	39,01
		121,16 m²

Poziom +1		
1.1a	Korytarz	12,49
1.2a	Gabinet	15,33
1.3a	Garderoba master	7,79
1.4a	Łazienka master	9,61
1.5a	Sypialnia master	16,35
1.6a	Sypialnia 2	20,06
1.7a	Garderoba 2	5,08
1.8a	Łazienka 2	4,46
1.9a	Garderoba 1	5,62
1.10a	Łazienka 1	4,83
1.11a	Sypialnia 1	15,96
		117,58 m²

Poddasze		
2.1a	Poddasze >1,90m	14,32
		14,32 m²
		253,06 m²

ZESTAWIENIE POWIERZCHNI nieużytkowej D2A, D5A, D9A, D13A, D14A, D15A

Numer strefy	Nazwa pomieszczenia	Pow.
Poziom 0		
0.1a	Taras	16,08
		16,08 m²
Poziom +1		
1.1a	Balkon	13,60
1.2a	Balkon	3,38
1.3a	Balkon	1,50
		18,48 m²
Poddasze		
2.1a	Poddasze <1,90m	17,82
2.2a	Poddasze <1,90m	16,20
		34,02 m²
		68,58 m²