



MIESZKANIE NR 40 • 3 POKOJE • 63,29m²

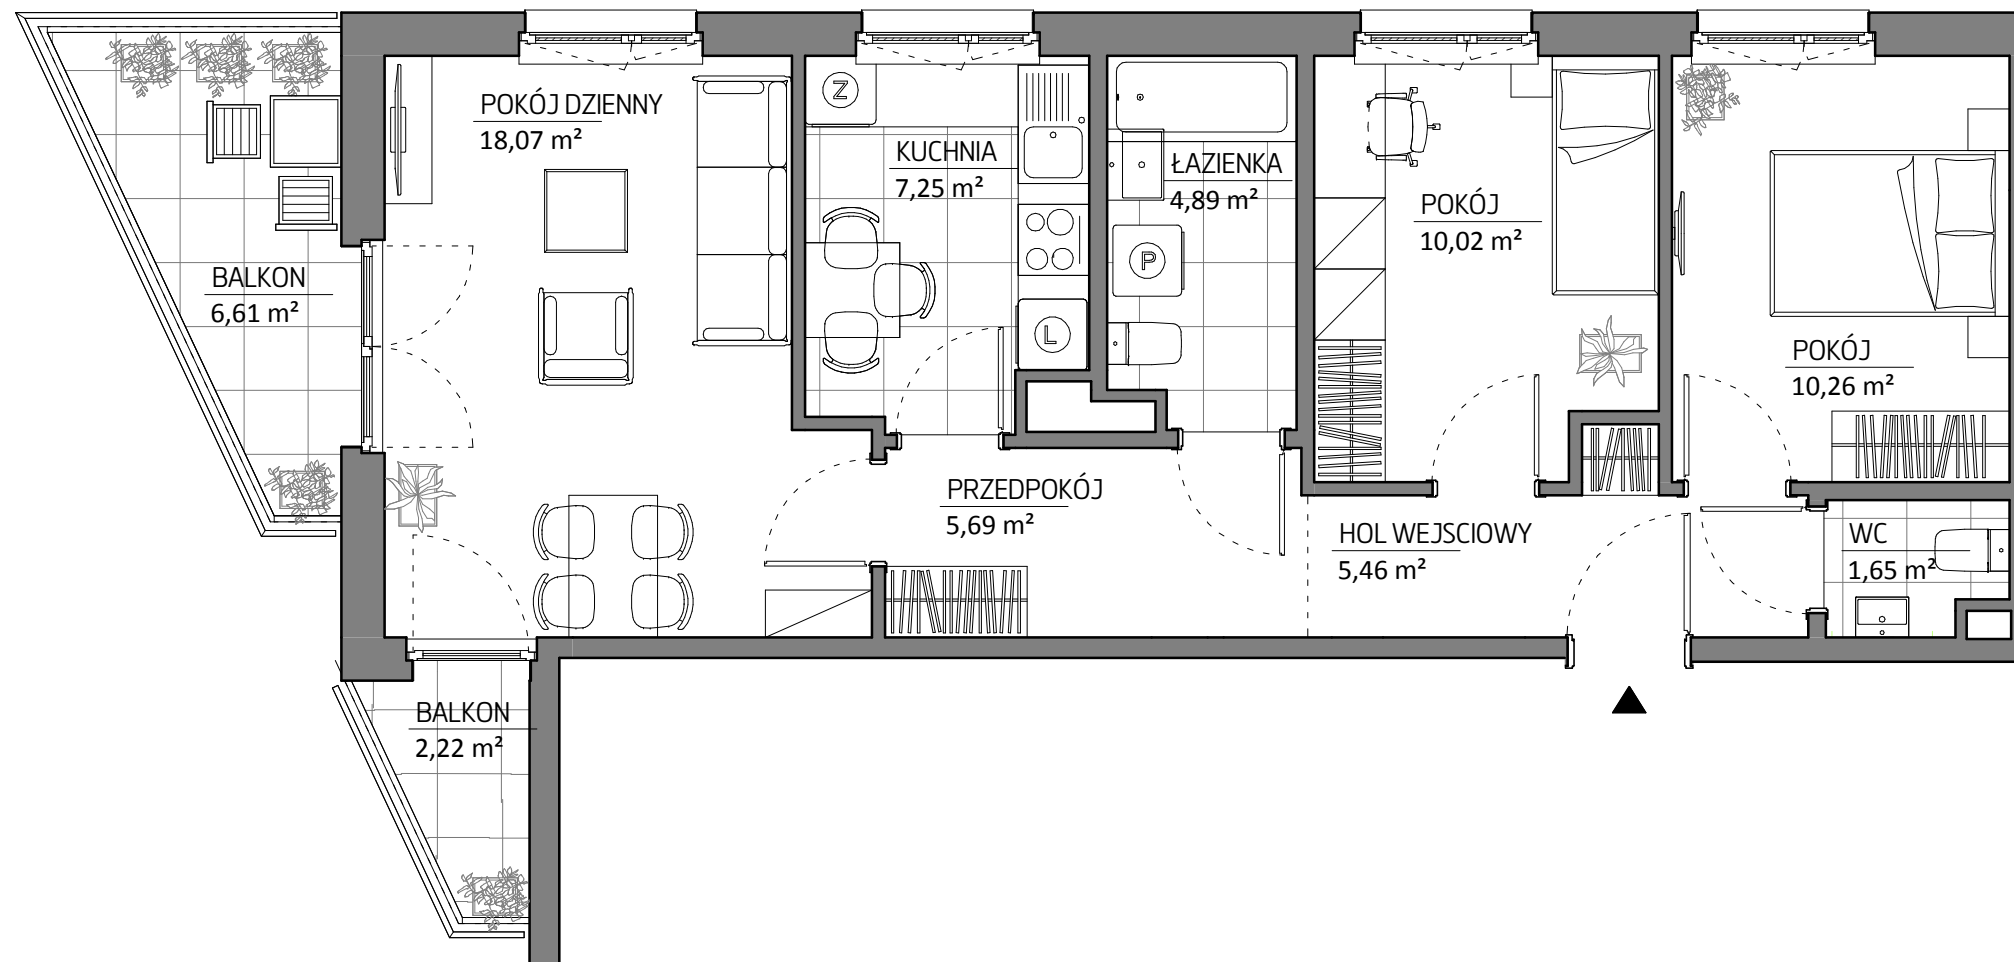

budimex
nieruchomości

BUDIMEX NIERUCHOMOŚCI Sp. z o.o.
Biuro w Krakowie
ul. Fredry 6a, 30-605 Kraków
tel. (12) 352 52 55
www.budimex-nieruchomości.pl

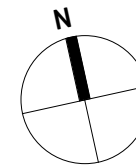

FREDRY6

ETAP I

Kraków,
ul. Fredry 6
Łagiewniki - Borek Fatęcki


DANE LOKALU:

LOKAL NR	LICZBA POKOI	POW. UŻYTKOWA
40	3	63,29 m ²
BUDYNEK	KLATKA	PIĘTRO
6H	2	4

ZESTAWIENIE POWIERZCHNI

HOL WEJŚCIOWY	5,46 m
POKÓJ DZIENNY	18,07 m
KUCHNIA	7,25 m
ŁAZIENKA	4,89 m
POKÓJ	10,02 m
POKÓJ	10,26 m
WC	1,65 m
PRZEDPOKÓJ	5,69 m
BALKON	2,22 m
BALKON	6,61 m

POŁOŻENIE MIESZKANIA W BUDYNKU

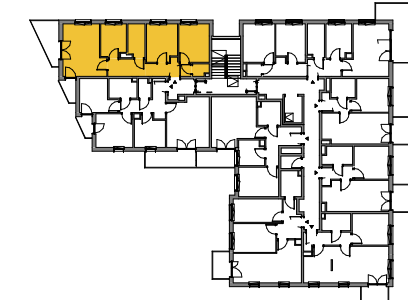

WARTOŚĆ
BRUTTO (PLN):

PROJEKTANT
B2STUDIO

0 1 2 3 4 5m

Aranżacja lokalu mieszkalnego przedstawiona na rzucie jako przykładowa. Niniejsza karta katalogowa opracowana została na podstawie projektu wykonawczego. W toku dalszego projektowania lub zmian lokatorskich mogą nastąpić zmiany w stosunku do informacji zawartych na karcie katalogowej. Powyższe informacje nie stanowią oferty handlowej w rozumieniu art. 66 kodeksu cywilnego.