




APARTAMENTY DZIWNÓW


APARTAMENT: C .3 .2 2

SEGMENT: C


PIĘTRO: 3

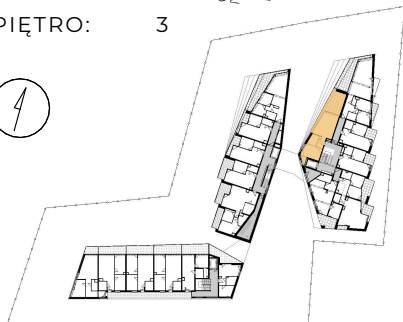

1. Przedpokój	3,46 m ²
2. Pokój	13,91 m ²
3. Łazienka	4,67 m ²
4. Salon z aneksem	23,19 m ²
Powierzchnia użytkowa:	45,23 m²
5. Taras	19,44 m ²

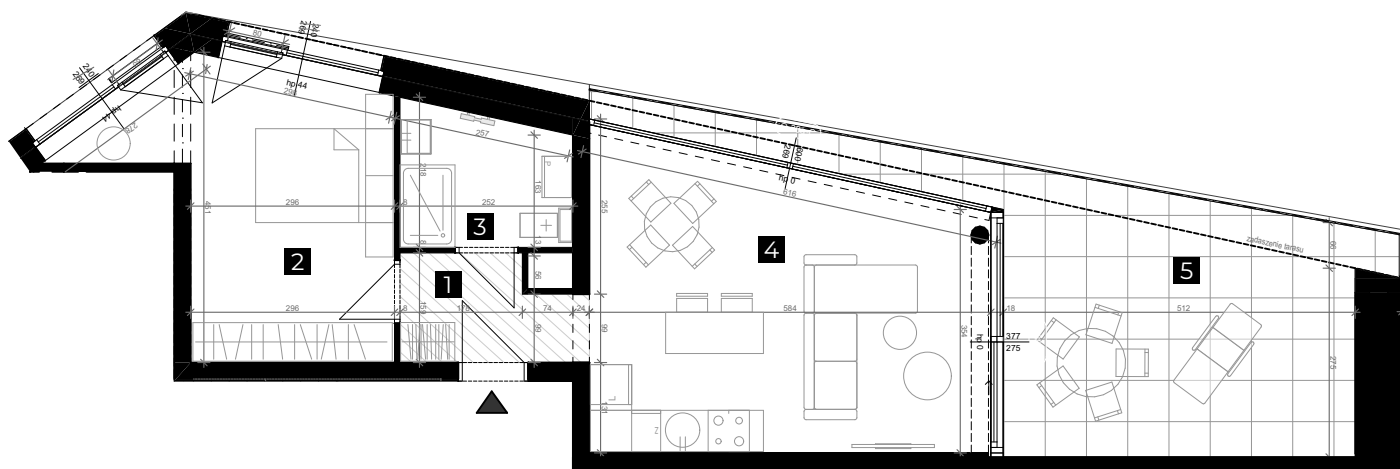

 SUFITY PODWIESZANE

 www.cisha.pl

 0 1 2 3 4m

 **AREA**
DEVELOPMENT

insomia

Powierzchnie pomieszczeń i lokalizację urządzeń sanitarnych podano na podstawie projektu budowlanego.

Możliwe jest wystąpienie niewielkich zmian w projekcie wykonawczym lub na etapie realizacji.

Powierzchnia użytkowa lokalu mieszkalnego określona jest na podstawie Rozporządzenia Ministra Rozwoju z dn. 11.09.2020 r. w sprawie szczegółowego zakresu i formy projektu budowlanego (Dz.U. 2020 poz. 1609), zgodnie z zasadami obmiaru zawartymi w normie PN-ISO 9836. Informacje na karcie nie stanowią oferty handlowej w rozumieniu art. 66 K.C.