


Budynek E - powierzchnia całkowita: 126,76 m2

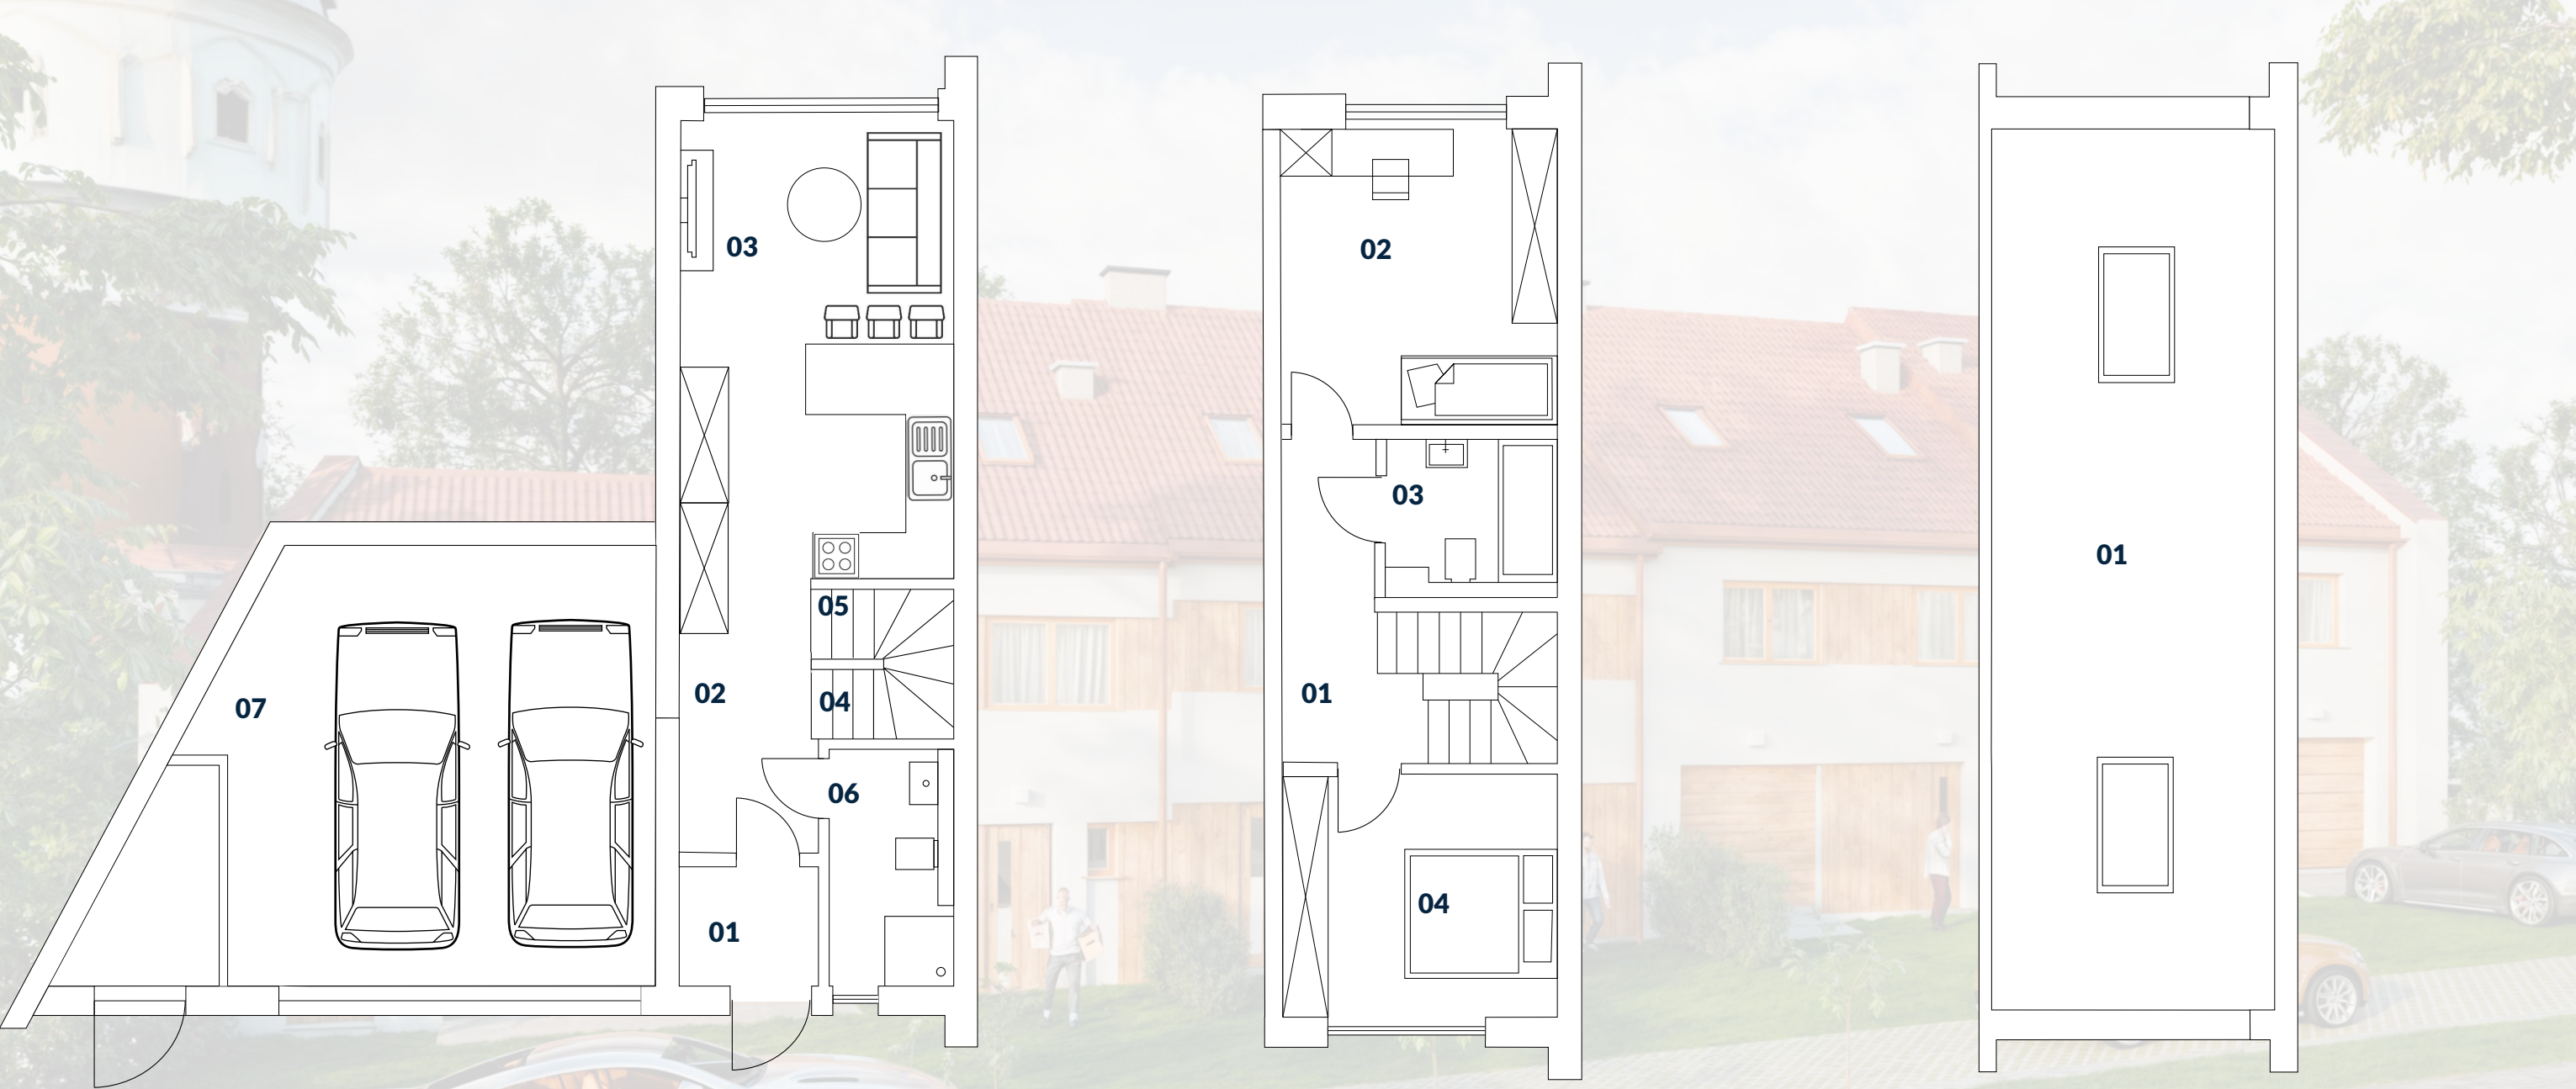

Nr pom.	nazwa	powierzchnia
01	wiatrołap	2.44
02	hol	5.84
03	salon+aneks	20.02
04	schowek	0.89
05	schody	3.63
06	łazienka	4.49
07	garaż	30.47
	SUMA	70.37

Nr pom.	nazwa	powierzchnia
01	hol	5.09
02	pokój	12.73
03	łazienka	4.00
04	pokój	10.05
	SUMA	31.87

Nr pom.	nazwa	powierzchnia
01	strych użytkowa	12.65
	strych całkowita	24.64