



Numer budynku: **D**

Powierzchnia: **62,75 m²**


Piętro: **4**

Numer mieszkania: **032**

Ilość pokoi: **4**

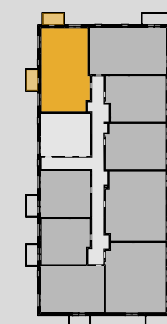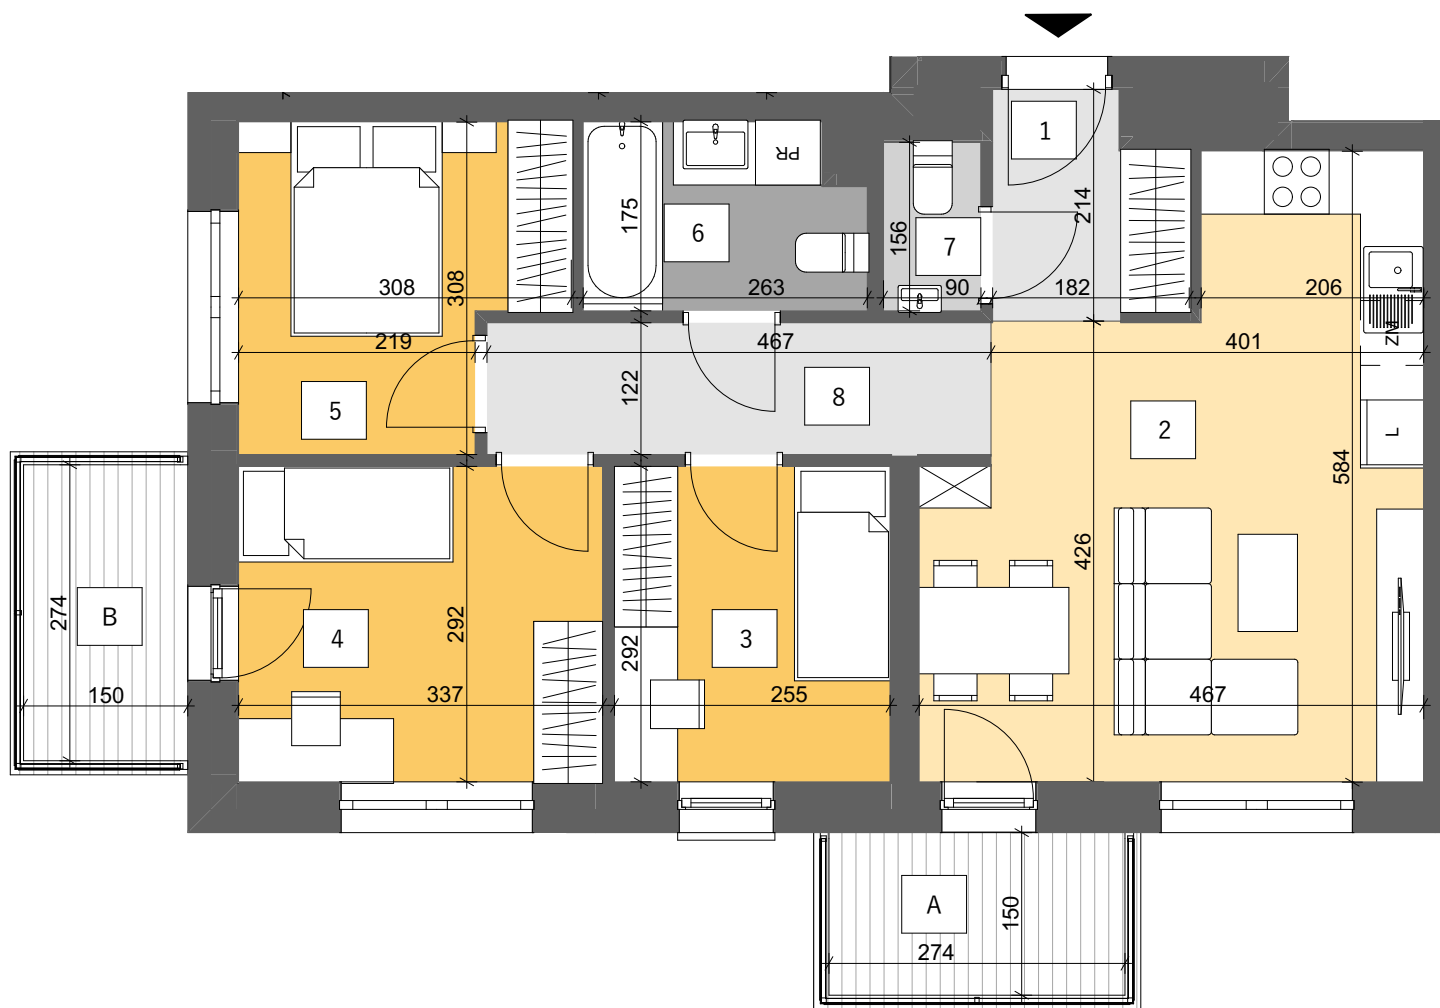

	Nazwa strefy	Powierzchnia
1	Przedpokój	3,45
2	Pokój dzienny	22,26
3	Sypialnia	7,45
4	Sypialnia	9,84
5	Sypialnia	8,30
6	Łazienka	4,35
7	WC	1,40
8	Korytarz	5,70
		62,75 m²
A	Balkon	4,11
B	Balkon	4,11
		8,22 m²

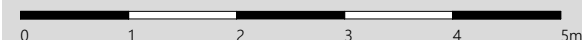

Uwagi:

1. Aranżacja lokalu mieszkalnego przedstawiona na rzucie jest przykładowa. Niniejsza karta katalogowa opracowana została na podstawie projektu wykonawczego. W toku dalszego projektowania lub zmian lokatorskich mogą nastąpić zmiany w stosunku do informacji zawartych na karcie katalogowej, w szczególności w układzie pomieszczeń, usytuowaniu elementów nadających się do demontażu.

2. Powierzchnia liczona w świetle ścian wykończonych wg PN - ISO 9836.

3. Informacje na karcie nie stanowią oferty handlowej w rozumieniu art. 66 kodeksu cywilnego.

4. Powierzchnię balkonów zmierzono umownie do wewnętrznej krawędzi pochwyty balustrady.



BESTA Przedsiębiorstwo Budowlane sp. z o.o.
ul. Przemysłowa 23, 35-105 Rzeszów
tel. 17 860 97 48
email: besta@pbbesta.pl