



BUDYNEK 9



NUMER LOKALU 26

PIĘTRO 3

KLATKA 1

①	hol	9.20m ²
②	kuchnia	6.26m ²
③	pokój dzienny	22.89m ²
④	sypialnia	11.21m ²
⑤	sypialnia	11.96m ²
⑥	łazienka	4.78m ²
⑦	wc	2.68m ²

POW. UŻYTKOWA 68.98m²
⑧ balkon 9.73m²

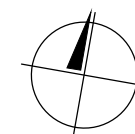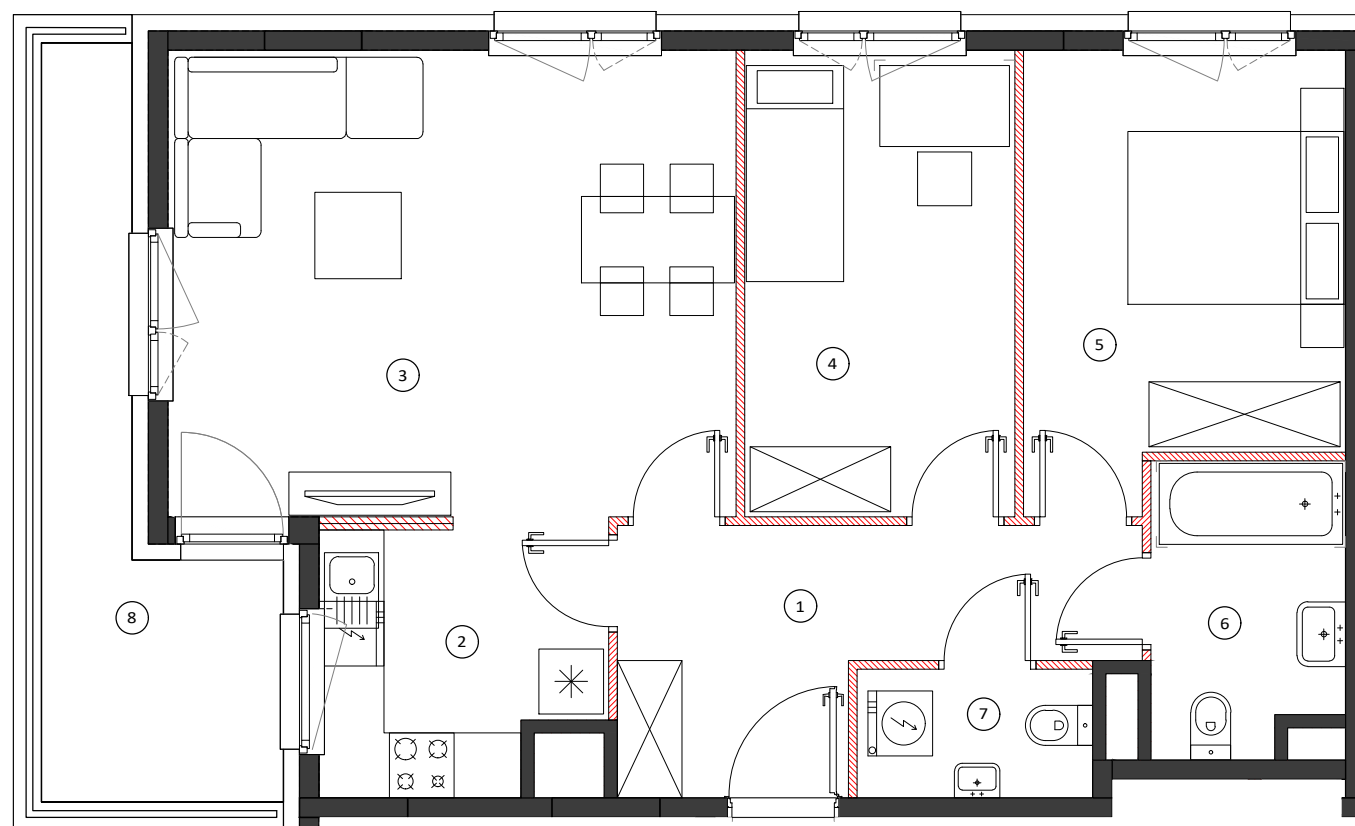


0 100 200cm
SKALA 1:70


LOKALIZACJA BUDYNKU



LOKALIZACJA PIĘTRA

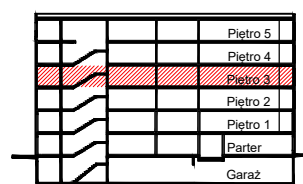

LOKALIZACJA MIESZKANIA

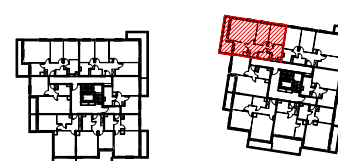

OBMIAR POWIERZCHNI UŻYTKOWEJ LOKALU MIESZKALNEGO WYKONANO ZGODNIE Z NORMĄ PN-ISO 9836. Z WLICZONĄ POWIERZCHNIĄ POD ŚCIANAMI DZIAŁOWYMI

Przedstawiona na załączniku aranżacja jest przykładowa a załącznik ma charakter jedynie poglądowy i może ulec zmianie. Zmianie nie ulegnie funkcjonalność lokalu oraz jego istotne cechy.

aktualizacja: 25 - wrzesień - 2017