

tel.: 535 344 000
e-mail: biuro@homerevyou.pl

Revisit Home

SŁONECZNE TARASY

Łódź, ul. Kilińskiego 12

Oznaczenie lokalu	Nr pomieszczenia	Nazwa pomieszczenia	Powierzchnia [m ²]
P-3.5	1	przedpokój	4,6
	2	łazienka	4,1
	3	pokój dzienny	18,7
	4	kuchnia z jadalnią	14,4
	6	sypialnia	10,1
	7	sypialnia	10,8
			62,7 m²

kondygnacja

planie budynku

liczba porządkowa /

oznaczenie lokalu
nieokreślone

III PIĘTRO

oficyna poprzeczna


93

P-3.5

lokal mieszkalny
1-piętrowy
4 pokoje

94

NUMER
APARTAMENTU

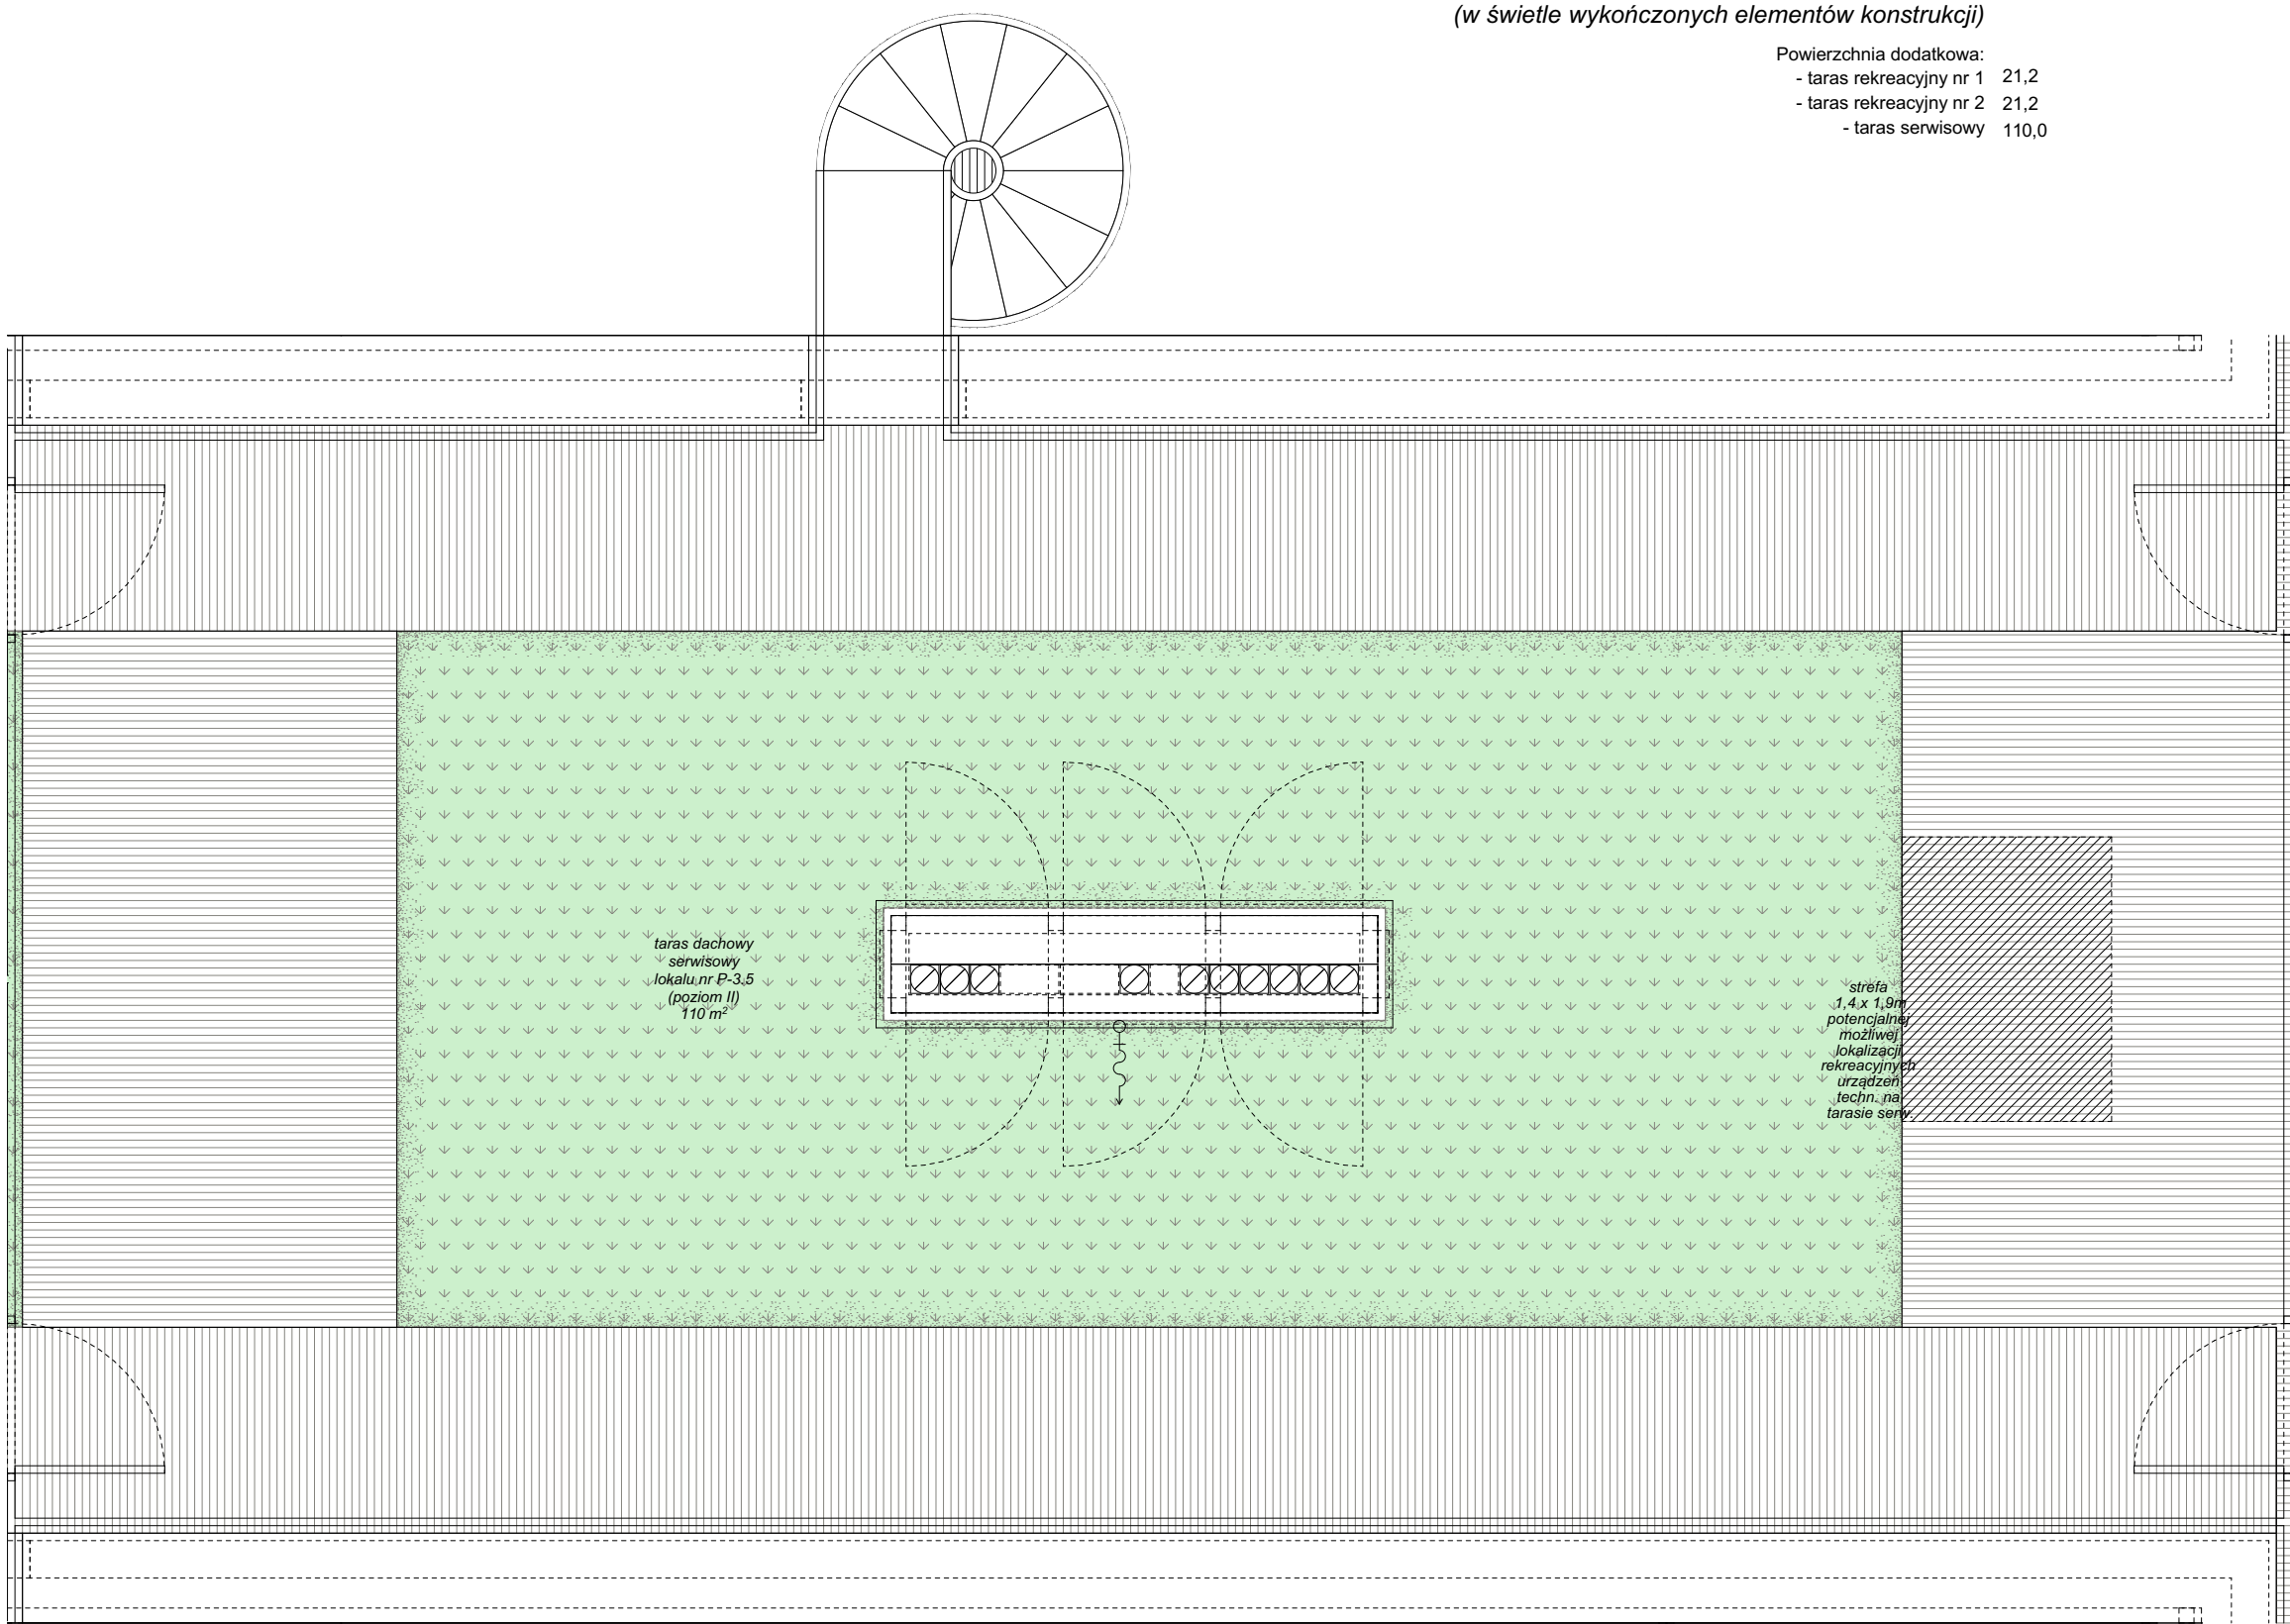


POWIERZCHNIA WEWNĘTRZNA: 64,4
(w świetle wykończonych elementów konstrukcji)

Powierzchnia dodatkowa:	
- taras rekreacyjny nr 1	21,2
- taras rekreacyjny nr 2	21,2
- taras serwisowy	110,0


**LOKALIZACJA TARASU DACHOWEGO
NA RZUCIE DACHU**
skala 1:500

RZUT
TARASU DACHOWEGO
skala 1:50

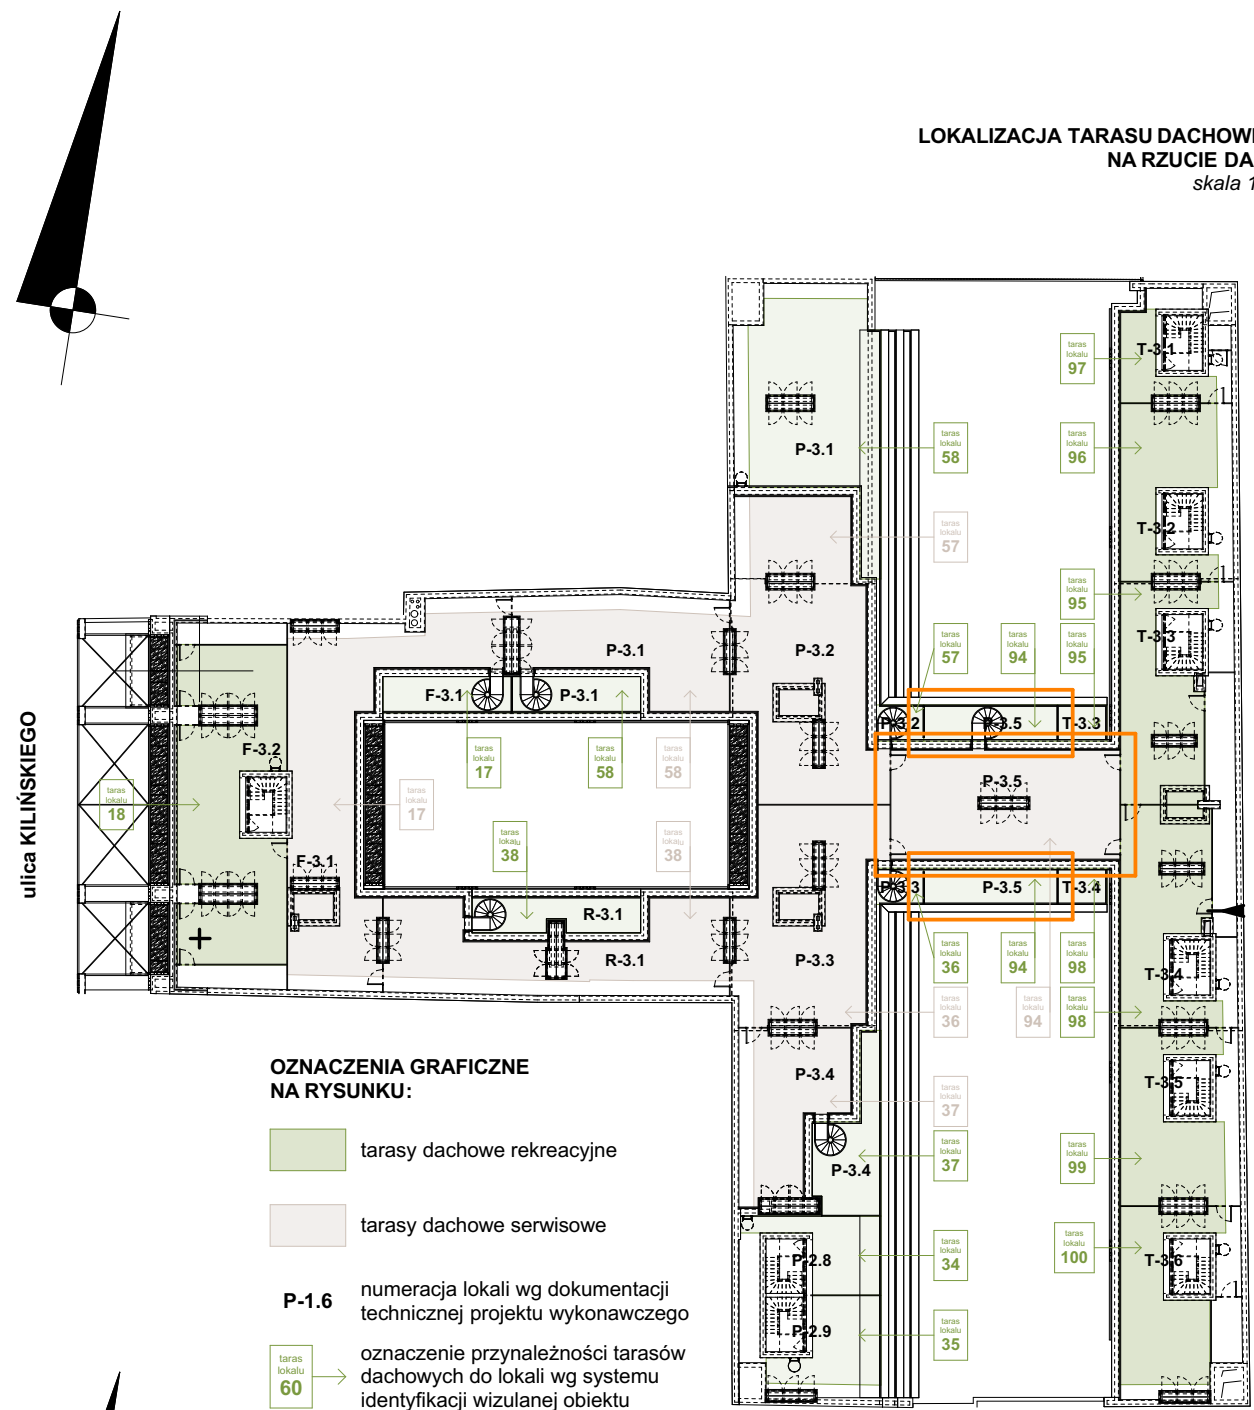

**LOKALIZACJA LOKALU
NA RZUCIE III PIĘTRA**
skala 1:500

**RZUT LOKALU
ORAZ TARASU DACHOWEGO
NA POZIOMIE LOKALU**
skala 1:50

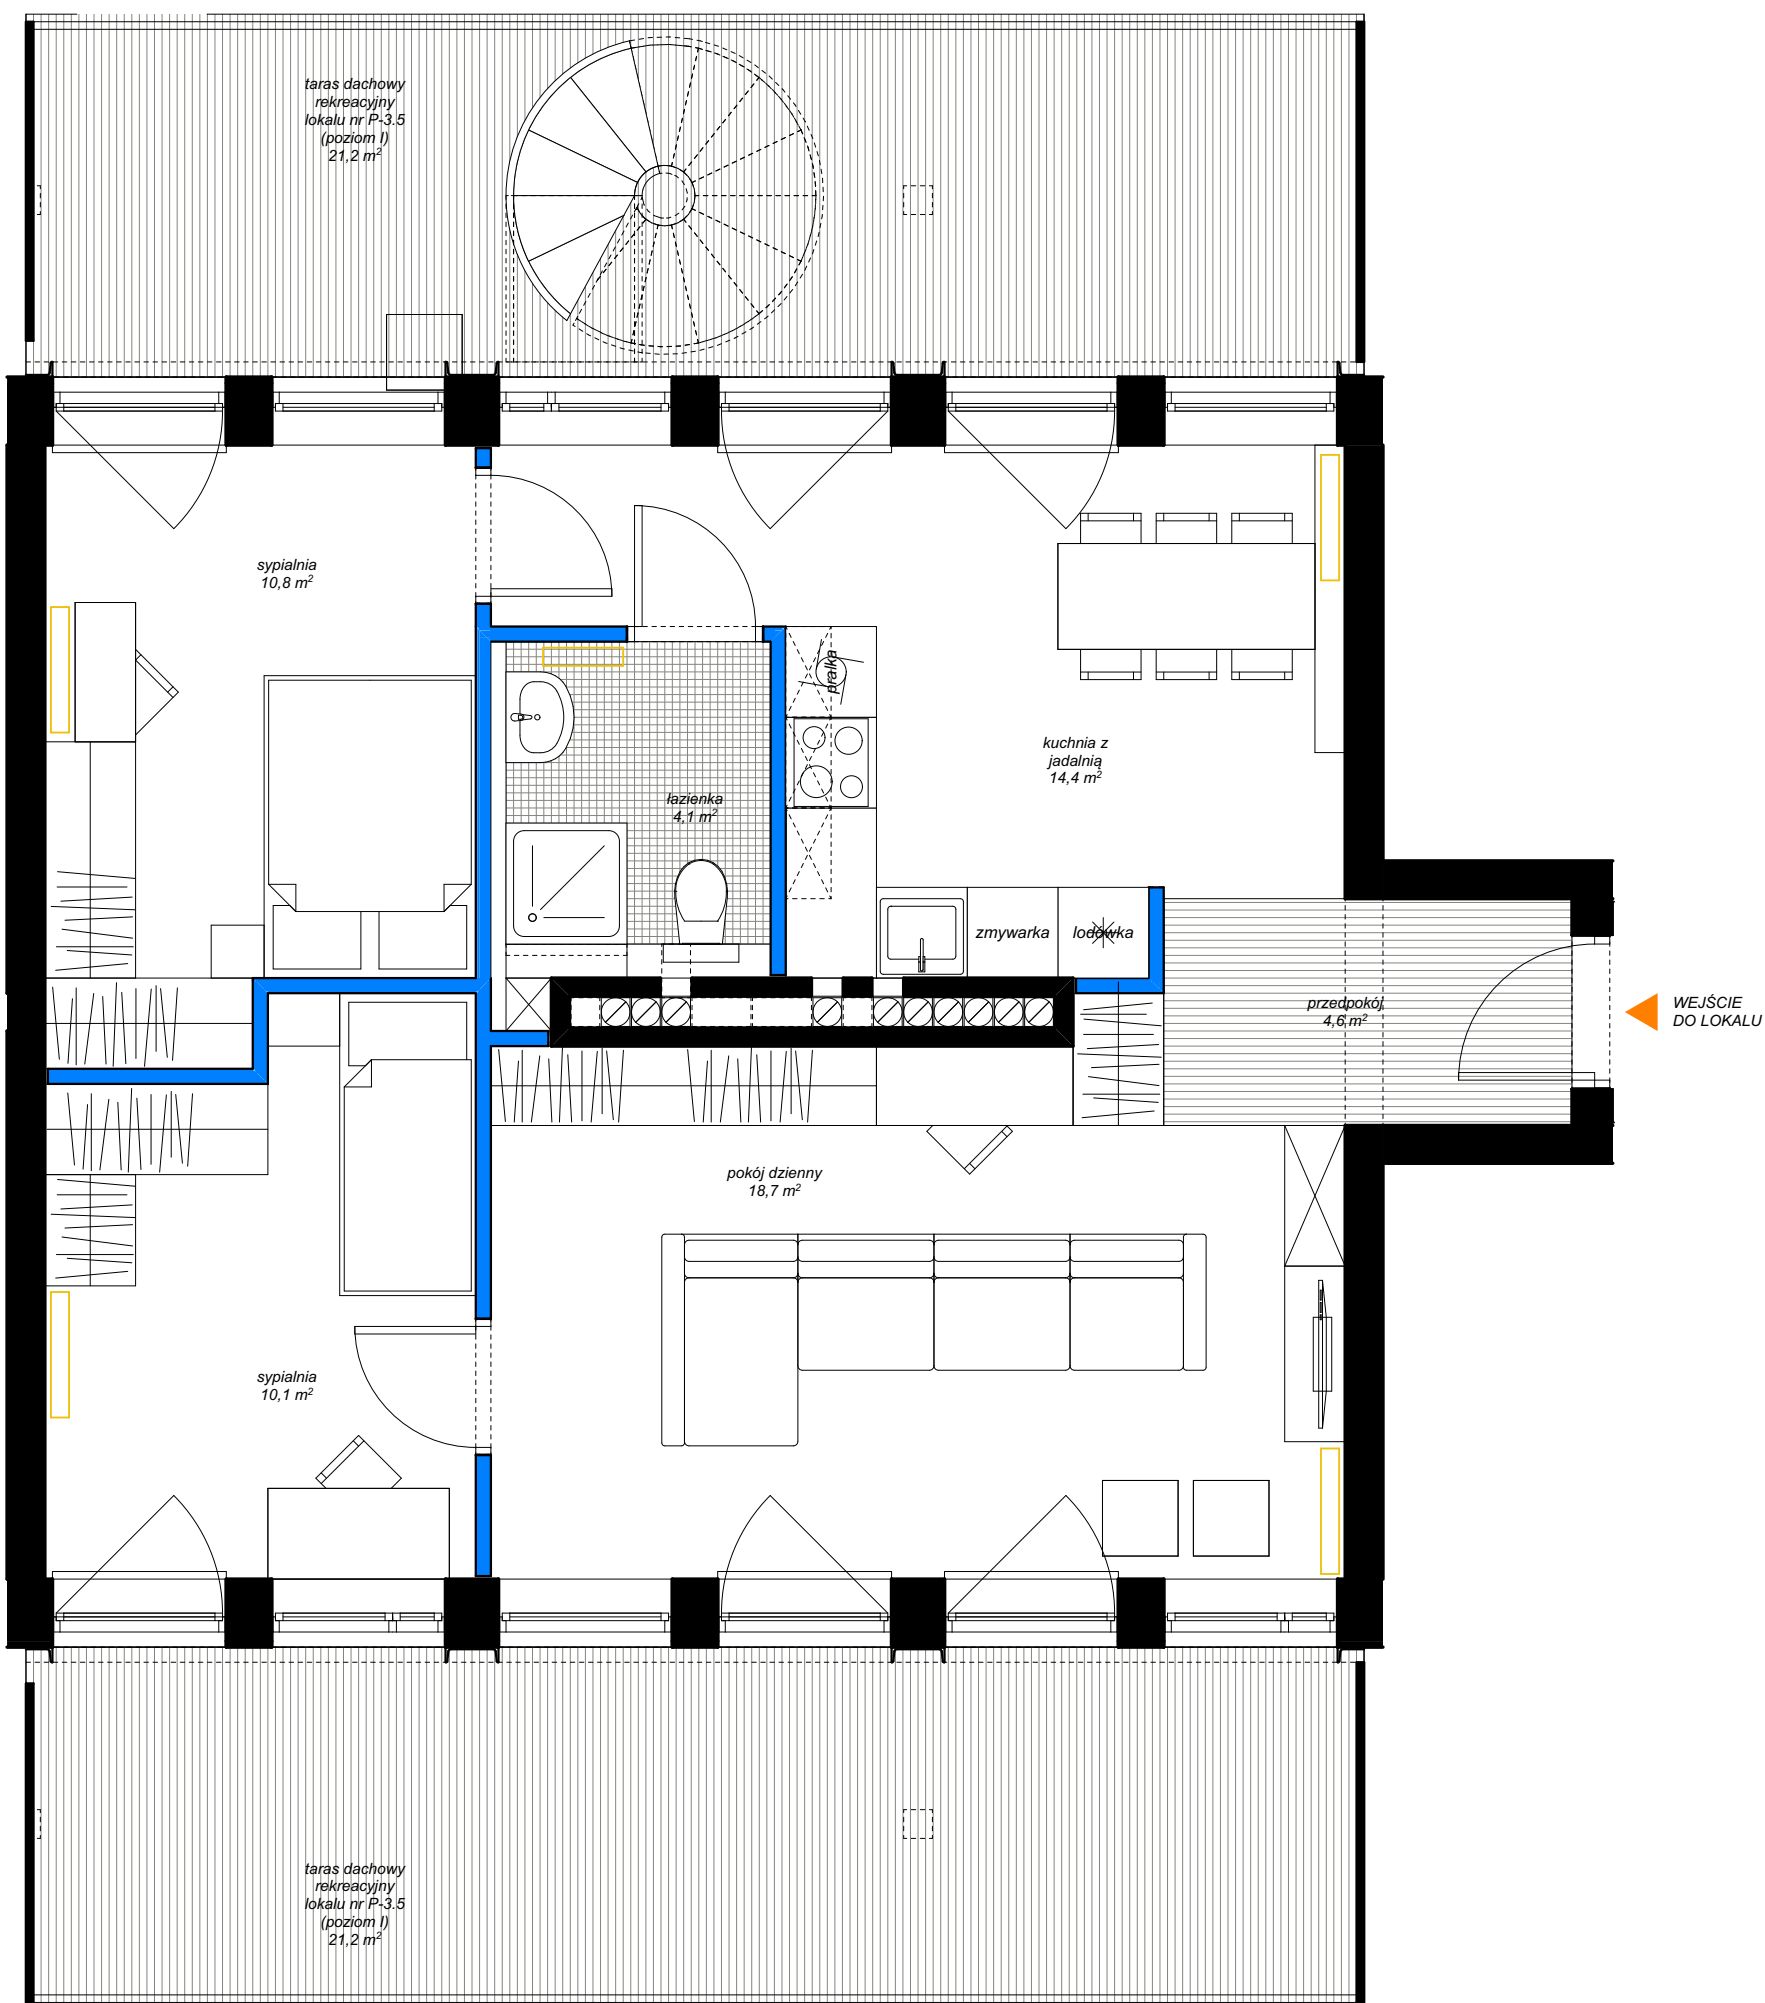

**WEJŚCIE
DO LOKALU**

elementy projektowanej struktury budynku
(uwzględniane przy zliczaniu powierzchni wewnętrznej lokalu)

elementy projektowanej aranżacji przestrzennej lokalu

nie uwzględniane przy zliczaniu powierzchni wewnętrznej lokalu)

kaloryfer



marciniak & witasiak
ARCHITEKCI

© Wszelkie prawa zastrzeżone.
Powielanie lub wykorzystywanie niezgodne z przeznaczeniem
oraz bez zgody właściciela dokumentacji zabronione.

Niniejsze opisy i przedstawione wizualizacje nie stanowią oferty w rozumieniu prawa i są publikowane jedynie w celach informacyjnych. Przedstawione wizualizacje mają charakter poglądowy i nie mogą być traktowane jako ostateczne projekty realizacyjne.