


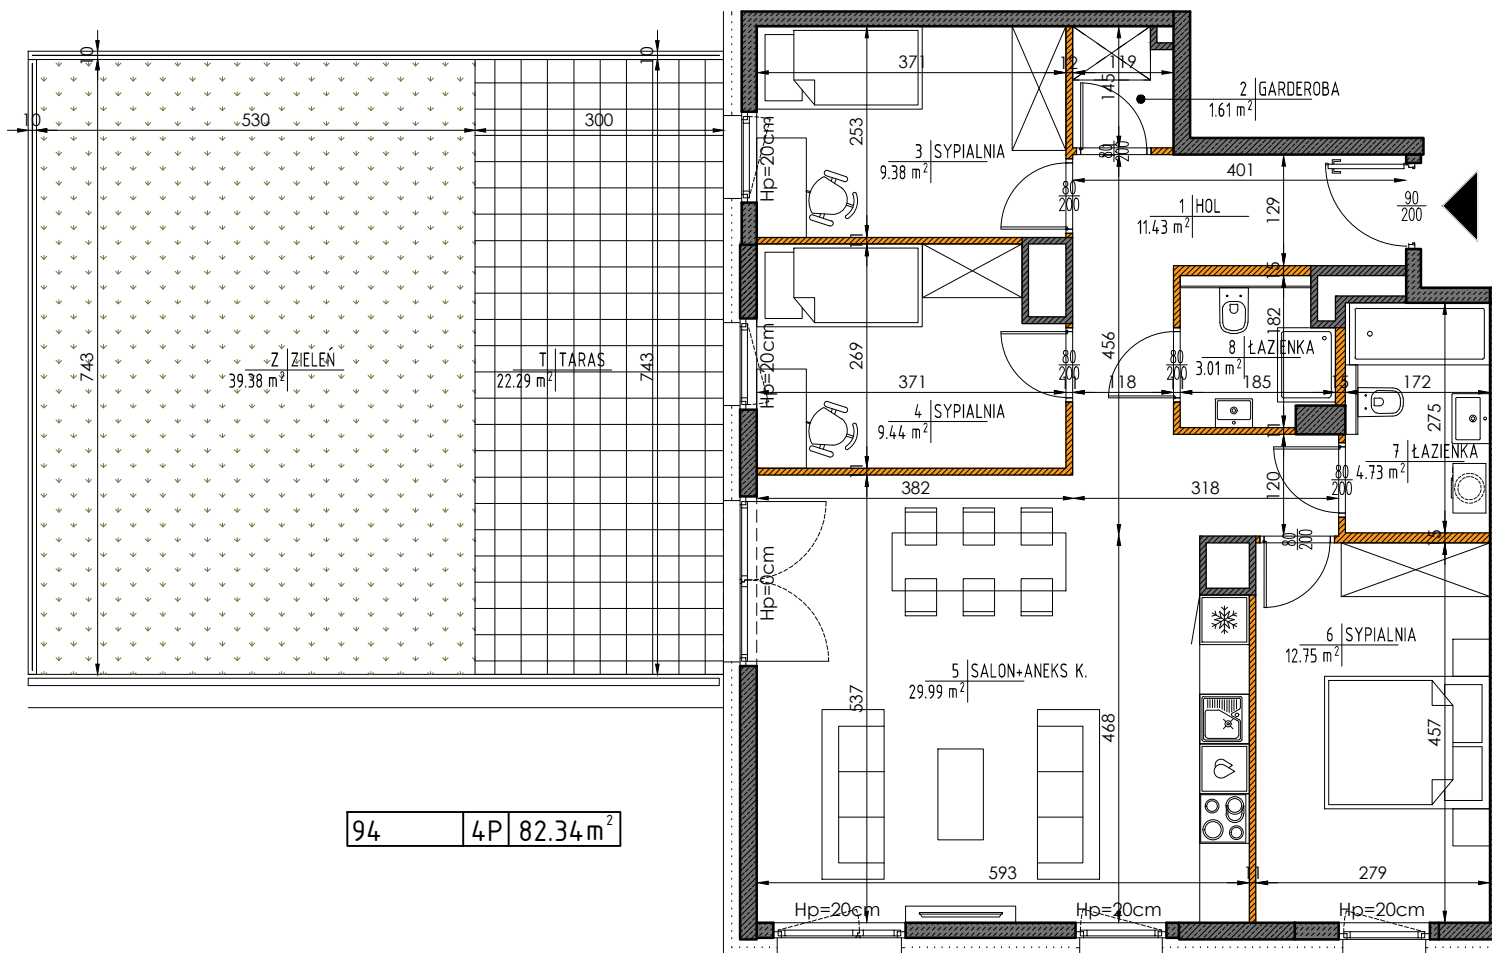

94 4P 82.34m²

0 1 2 3 4 5 [m]

Ściany nierozbieralne Ściany działowe

UWAGA:

- POWIERZCHNIE ZOSTAŁY PODANE DLA WYKOŃCZENIA W STANDARDZIE DEWELOPERSKIM ZGODNIE Z NORMĄ PN-ISO 9836.
- POMIARÓW POD PROJEKT ARANŻACJI, ZAKUP MEBLI, URZĄDZEŃ I WYPOSAŻENIA NALEŻY DOKONAĆ Z NATURY PO ZAKOŃCZENIU REALIZACJI.
- HP=WYSOKOŚĆ PARAPETU OKIENNEGO NAD WYKOŃCZONĄ POSADZKĄ



ul. Kijowska 17
Warszawa - Praga Północ
budynek M1


NR LOKALU 094

LICZBA POKOI 4
PIĘTRO 3
METRAŻ 82.34m²

1	HOL	11.43 m ²
2	GARDEROBA	1.61 m ²
3	SYPIALNIA	9.38 m ²
4	SYPIALNIA	9.44 m ²
5	SALON + ANEKS KUCHENNY	29.99 m ²
6	SYPIALNIA	12.75 m ²
7	ŁAZIENKA	4.73 m ²
8	ŁAZIENKA	3.01 m ²

T	TARAS	22.29 m ²
Z	ZIELEŃ	39.38 m ²
D	DONICA Z ROŚLINNOŚCIĄ	

RZUT KONDYGNACJI Z ZAZNACZONYM MIESZKANIEM

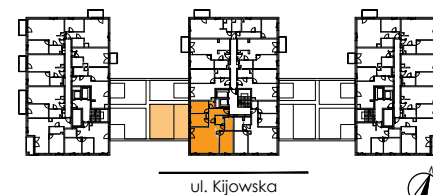

BIURO SPRZEDAŻY MIESZKAŃ

ul. Kłosa 8, 02-466 Warszawa,
tel: (22) 863 44 04, (22) 402 46 56

ul. Szeroka 142/2, 04-254 Warszawa,
tel: 606 995 594, 728 546 363, 734 432 985

mieszkania@buszrem.pl
www.nieruchomosci.buszrem.pl