



OSIEDLE PRUSZKOWSKA RASZYN  
ETAP II  
TYP BUDYNKU : "D"  
RASZYN, NOWOCZESNA 24

RZUT PARTERU

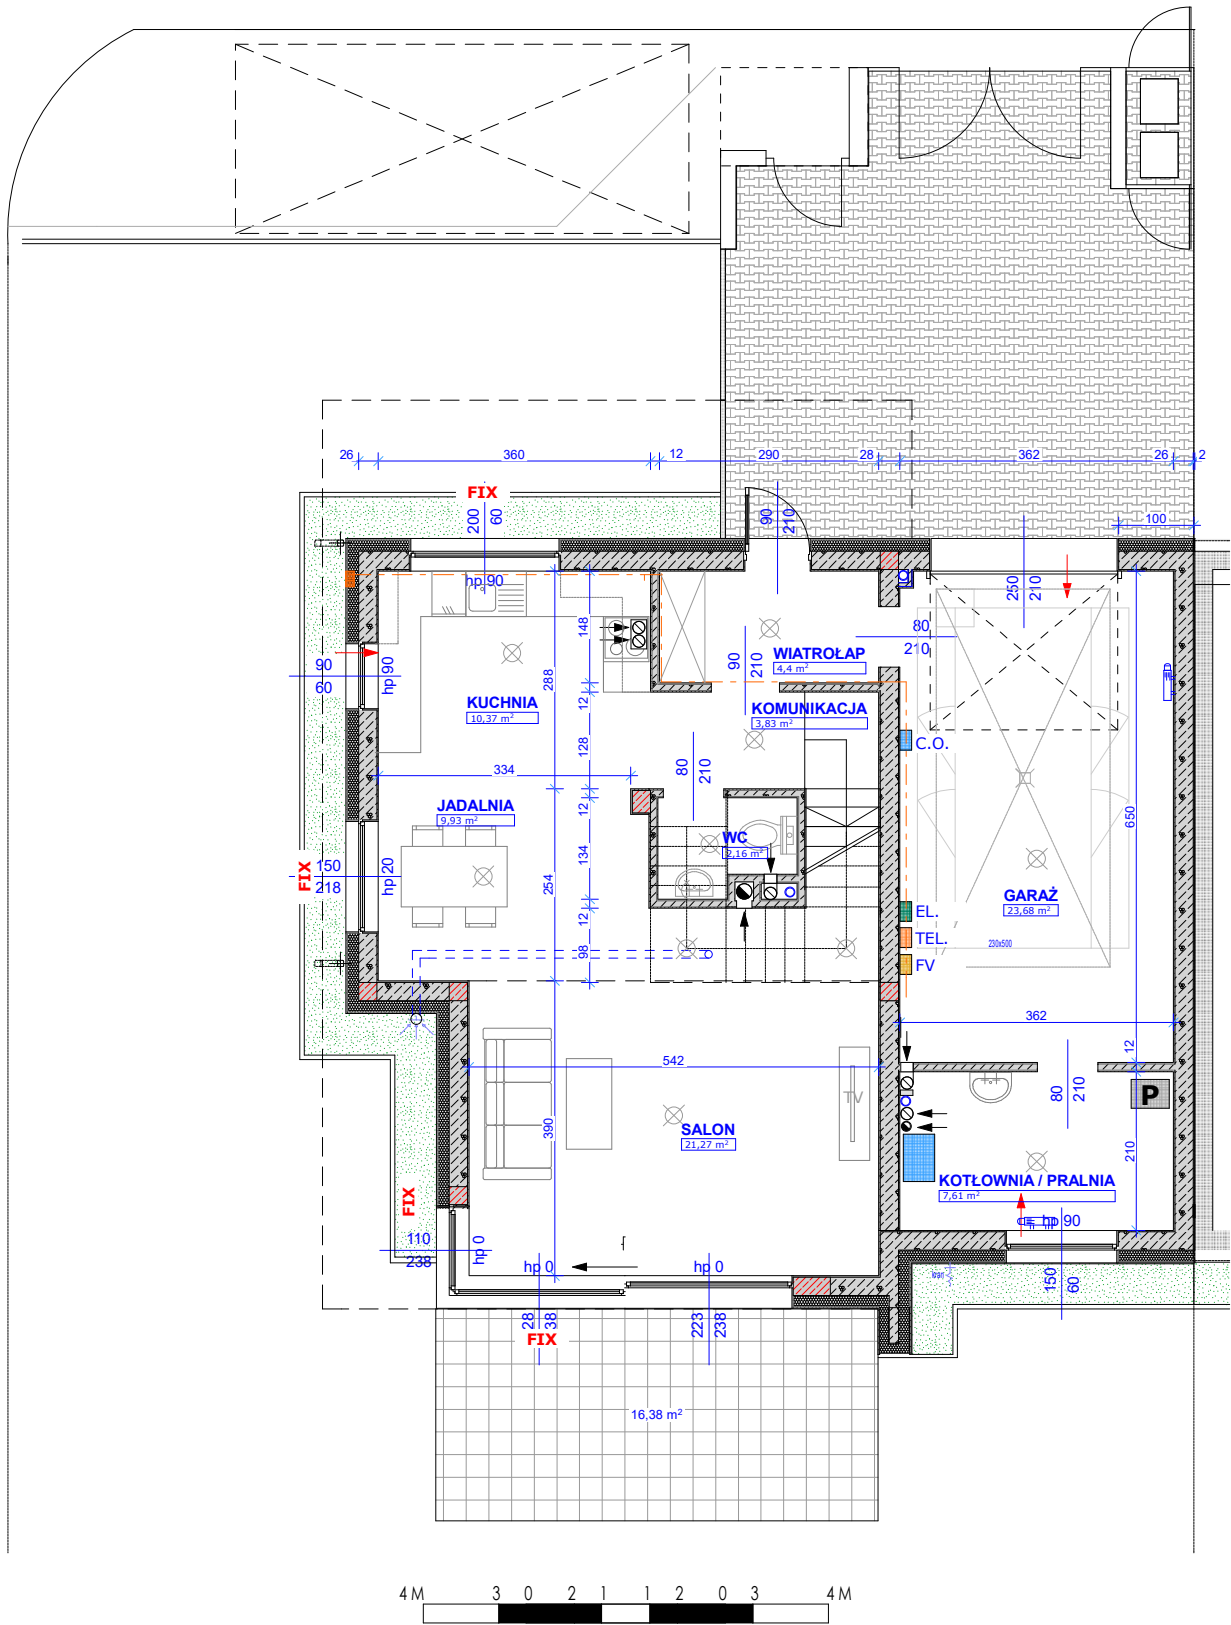


RZUT PIĘTRA

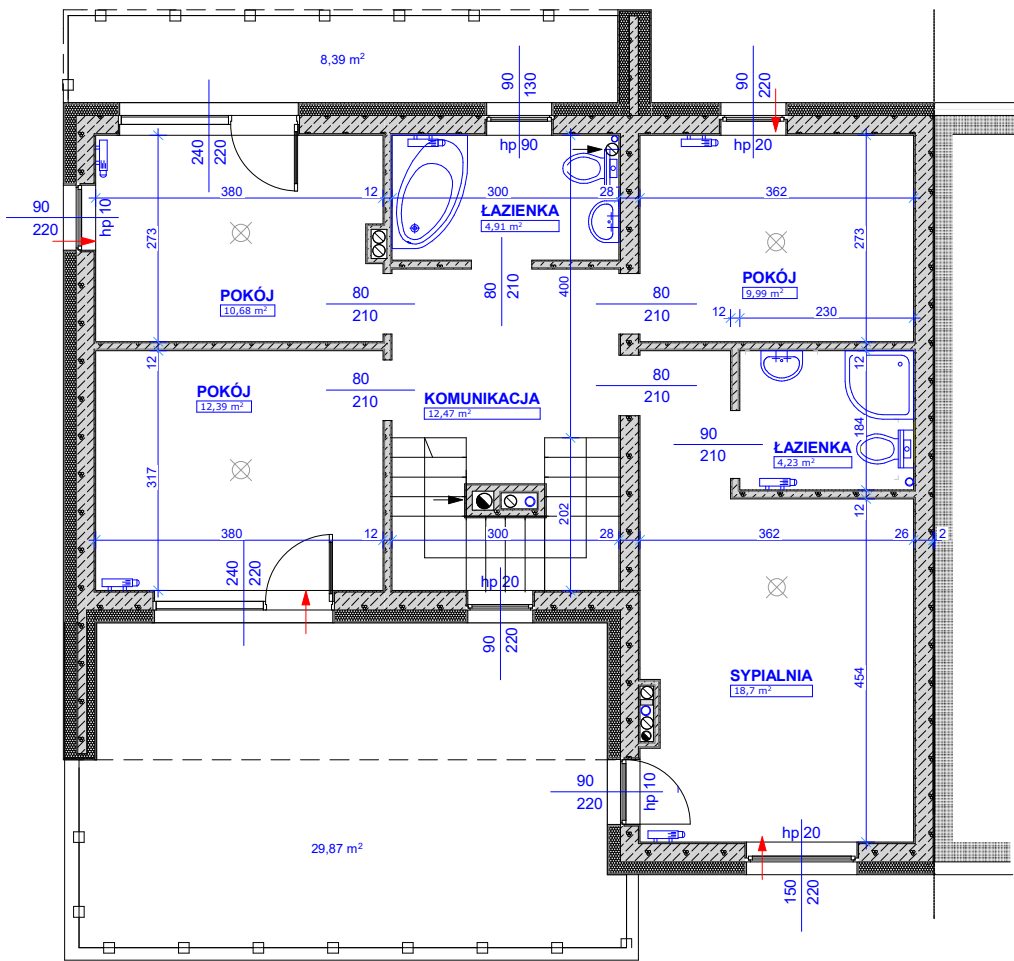

| ZESTAWIENIE POWIERZCHNI     |               |           |
|-----------------------------|---------------|-----------|
| <b>PARTER</b>               |               |           |
| WIATROLAP                   | 4,40          | m2        |
| KOMUNIKACJA                 | 3,83          | m2        |
| WC                          | 2,16          | m2        |
| KUCHNIA                     | 10,37         | m2        |
| JADALNIA                    | 9,93          | m2        |
| SALON                       | 21,27         | m2        |
| GARAŻ                       | 23,68         | m2        |
| KOTŁOWNIA, PRALNIA          | 7,61          | m2        |
| <b>RAZEM:</b>               | <b>83,25</b>  | <b>m2</b> |
| <b>PIĘTRO</b>               |               |           |
| KOMUNIKACJA                 | 12,47         | m2        |
| ŁAZIENKA                    | 4,91          | m2        |
| POKÓJ                       | 9,99          | m2        |
| POKÓJ                       | 10,68         | m2        |
| POKÓJ                       | 12,39         | m2        |
| SYPIALNIA                   | 18,70         | m2        |
| ŁAZIENKA                    | 4,23          | m2        |
| <b>RAZEM:</b>               | <b>73,37</b>  | <b>m2</b> |
| <b>SUMA PARTER + PIĘTRO</b> | <b>156,62</b> | <b>m2</b> |

POWIERZCHNIA DZIAŁKI: 425 m²

LOKALIZACJA NA TERENIE OSIEDLA:

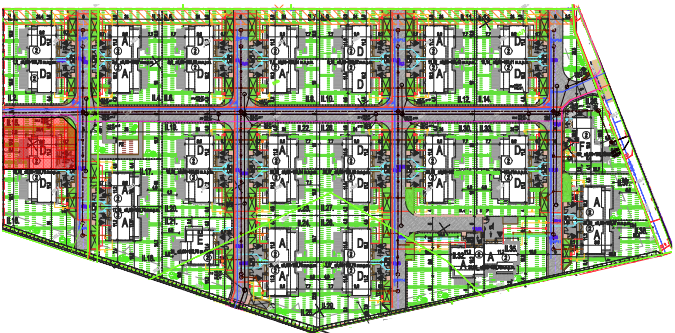

LEGENDA - OZNACZENIA NA RZUTACH

- ŚCIANY KONSTRUKCYJNE
- ŚCIANY DZIAŁOWE
- SŁUPY ŻELBETOWE
- PIONY SPALINOWE
- PIONY WENTYLACYJNE
- PIONY KANALIZACYJNE
- GRZEJNIK
- PRALKA
- KOCIOŁ GAZOWY
- INSTALACJA GAZOWA WEWN.
- NAWIEW DO KOMINKA
- PUNKT OŚWIETLENIOWY SUFITOWY
- PUNKT OŚWIETLENIOWY ŚCIENNY
- TABLICA ELEKTRYCZNA
- TABLICA TELETECHNICZNA
- TABLICA FOTOWOLTAIKA
- OKNO STAŁE
- NAWIETRZAK