



KOLEJOVA1

Biuro Sprzedaży + 48 730 388 988  
biuro@kolejova.pl  
www.kolejova.pl



MIESZKANIE D.07.59

wielkość 80,87 m² ilość pokoi 4  
klatka D piętro 7

ZESTAWIENIE POWIERZCHNI [m²]

|        |                 |          |
|--------|-----------------|----------|
| 01     | Korytarz        | 9,38     |
| 02     | Wc              | 2,50     |
| 03     | Pokój z aneksem | 30,50    |
| 05     | Pokój           | 10,67    |
| 06     | Pokój           | 10,85    |
| 07     | Pokój           | 12,91    |
| 08     | Łazienka        | 4,06     |
|        |                 | 80,87 m² |
| Balkon |                 | 16,04    |


POŁOŻENIE MIESZKANIA W BUDYNKU

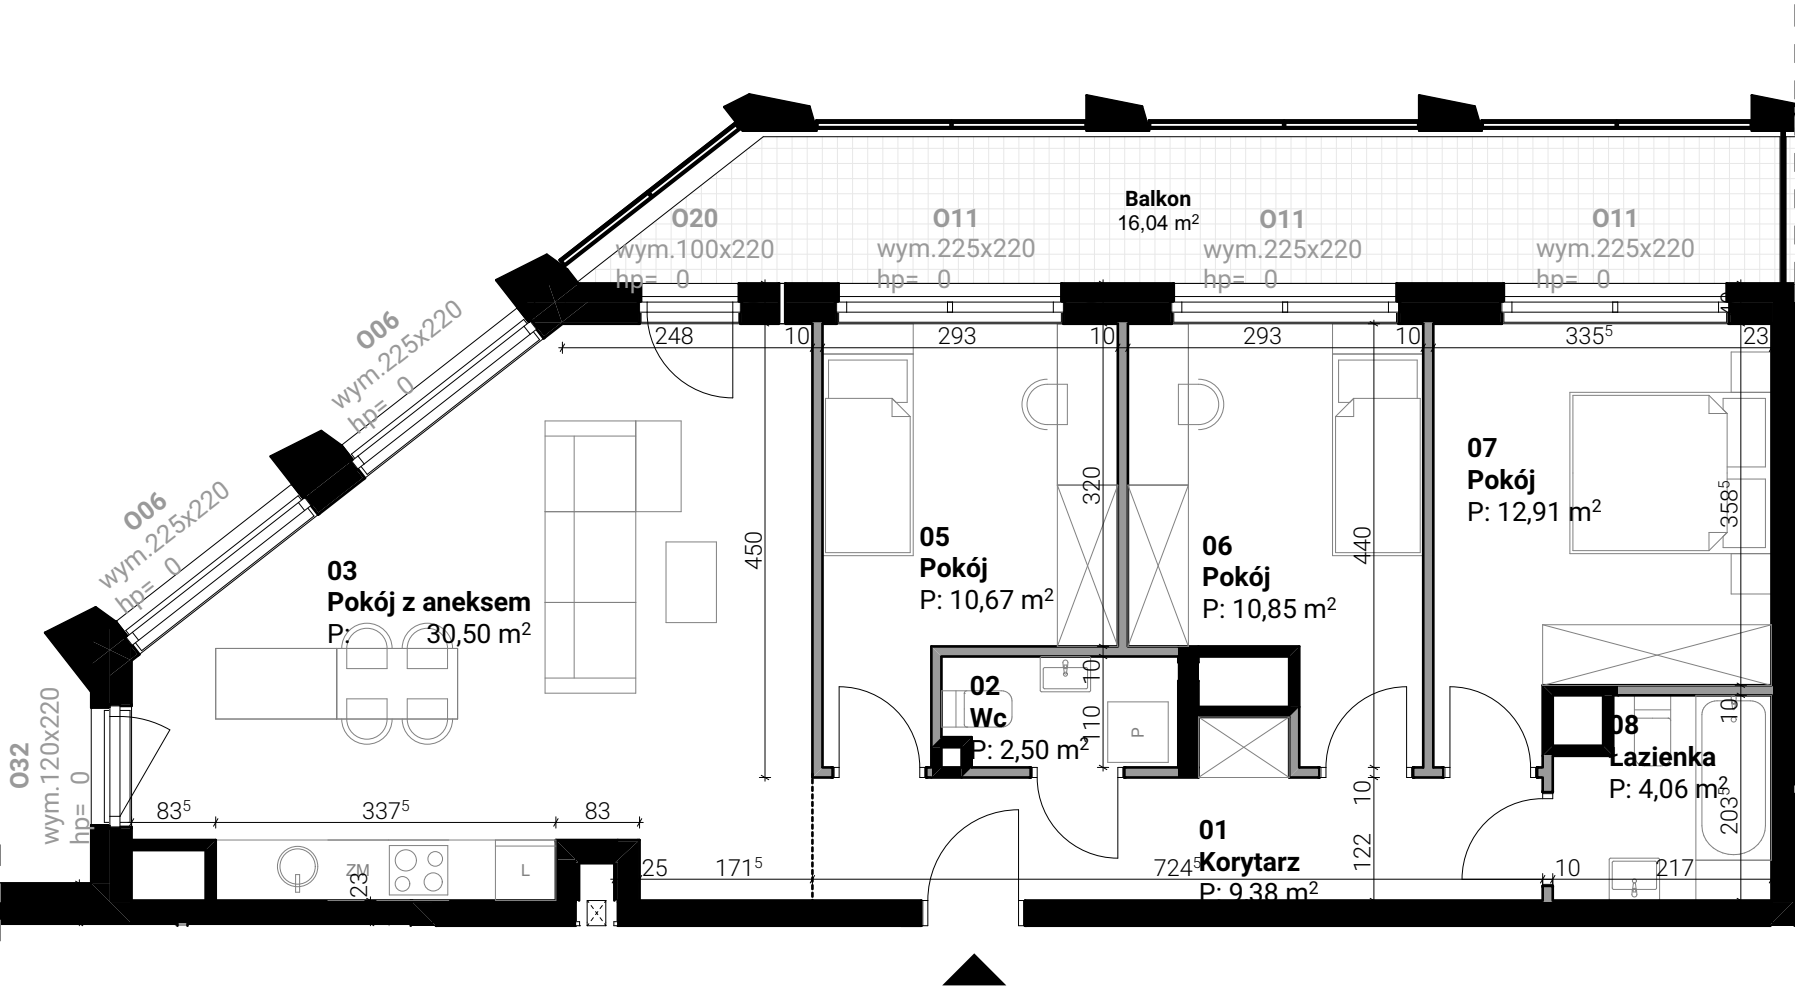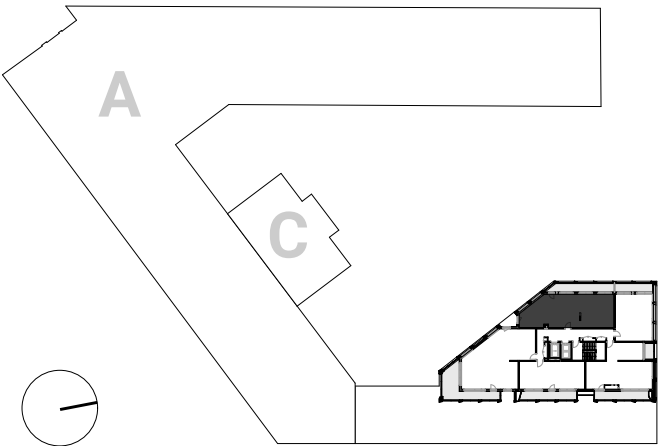

0 1 2 3 4 [m]



powierzchnia zajęta przez elementy nadające się do demontażu, w tym ścianki działowe nie będące elementem konstrukcji i nie zawierające szachtów instalacyjnych

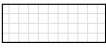

powierzchnia tarasu/loggii/balkonu

Uwaga:

- Aranżacja lokalu mieszkalnego przedstawiona na rzucie jest przykładowa. Niniejsza karta katalogowa opracowana została na podstawie projektu wykonawczego. W toku dalszego projektowania lub zmian lokatorskich mogą nastąpić zmiany w stosunku do informacji zawartych na karcie katalogowej, w szczególności w układzie pomieszczeń, usytuowaniu elementów nadających się do demontażu, takich jak np. ścianki działowe, lokalizacja grzejników, lokalizacja instalacji.
- Powierzchnia użytkowa lokali oraz pomieszczeń jest określona na podstawie Rozporządzenia Ministra Transportu, Budownictwa i Gospodarki Morskiej z dnia 11.09.2020 r. w sprawie szczegółowego zakresu i formy projektu budowlanego oraz przy uwzględnieniu treści Polskiej Normy PN-ISO 9836:2015-12. Informujemy, że rezygnacja ze ścian działowych wpływa na powierzchnię użytkową.
- Powierzchnie są obliczane w świetle pionowych przegród w stanie wykończonym, przy uwzględnieniu tynków, na poziomie podłogi (bez uwzględniania listew przypodłogowych, progów itp.)