

POWIERZCHNIA MIESZKANIA

84,95 m²

5.1. PRZEDPOKÓJ	11,81m ²
5.2. WC	3,20m ²
5.3. POKÓJ Z ANEKSEM	29,95m ²
5.4. POKÓJ 1	10,16m ²
5.5. POKÓJ 2	10,86m ²
5.6. POKÓJ 3	14,78m ²
5.7. ŁAZIENKA	4,19m ²

POWIERZCHNIA DODATKOWA

5.8. OGRÓDEK	33,89m ²
--------------	---------------------

LOKAL MIESZKALNY NR 5 (A/M0/5)

BUDYNEK

A


POWIERZCHNIA

84,95m²


ILOŚĆ POKOI

4

SCHEMAT LOKALIZACJI, SKALA 1:1500

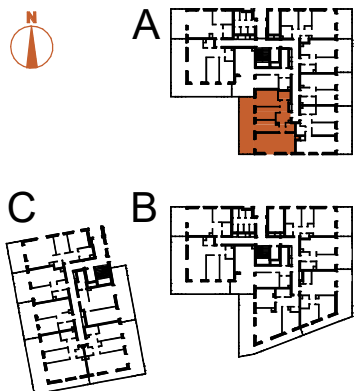

TĘTNOWSKI DEVELOPMENT SP. Z O.O.
UL. WROCŁAWSKA 80, 30-017 KRAKÓW
EMAIL: BIURO@TETNOWSKI.PL
TELEFON: 12 630 99 33

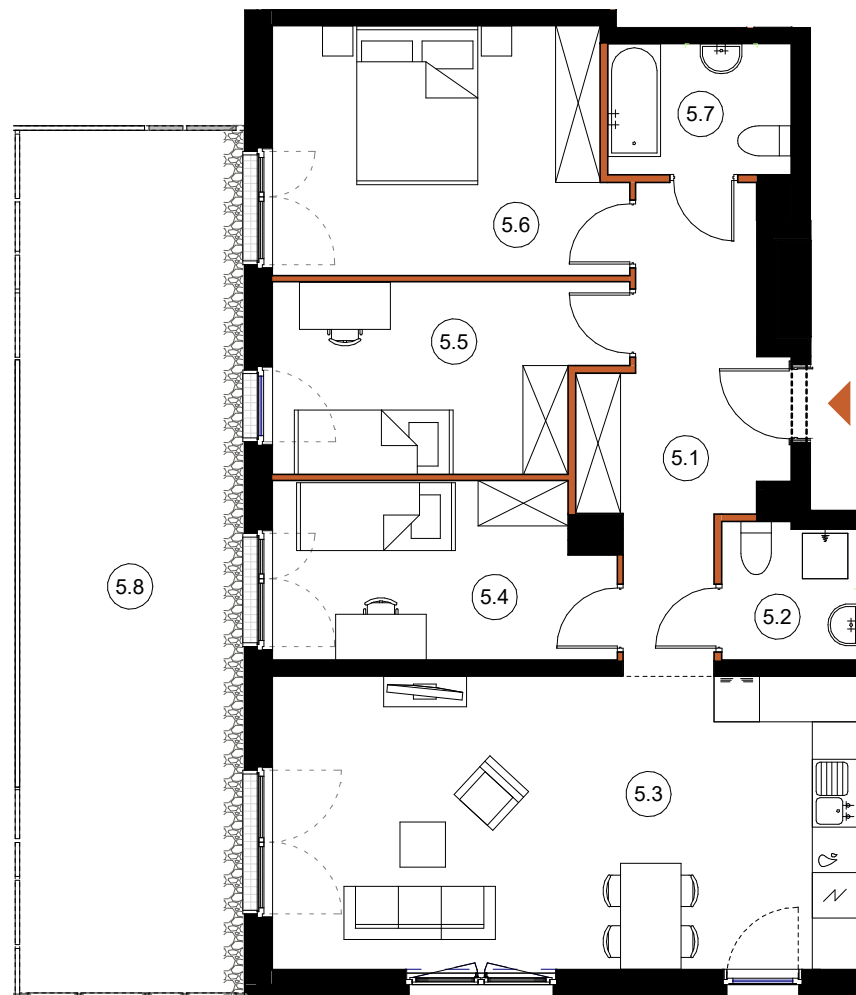

LEGENDA:

- ŚCIANY KONSTRUKCYJNE
- ŚCIANY DZIAŁOWE

ARANŻACJA WNETRZ JEST PRZYKŁADOWA

NINIEJSZA OFERTA MA CHARAKTER INFORMACYJNY I NIE STANOWI OFERTY HANDLOWEJ W ROZUMIENIU ART. 66 § 1 KODEKSU CYWILNEGO

UL. DROŹDŹOWA, KRAKÓW

PARTER

SKALA 1:100