




BUDYNEK	6
NUMER LOKALU	121
PIĘTRO	piętro 3
KLATKA	4


1	hol	11.79	m ²
2	kuchnia	8.37	m ²
3	pokój dzienny	19.44	m ²
4	sypialnia	8.22	m ²
5	sypialnia	13.34	m ²
6	łazienka	4.55	m ²
7	wc	3.67	m ²

POW. UŻYTKOWA	69.38 m ²
8 balkon	3.74 m ²


0 50 100cm
SKALA 1:70

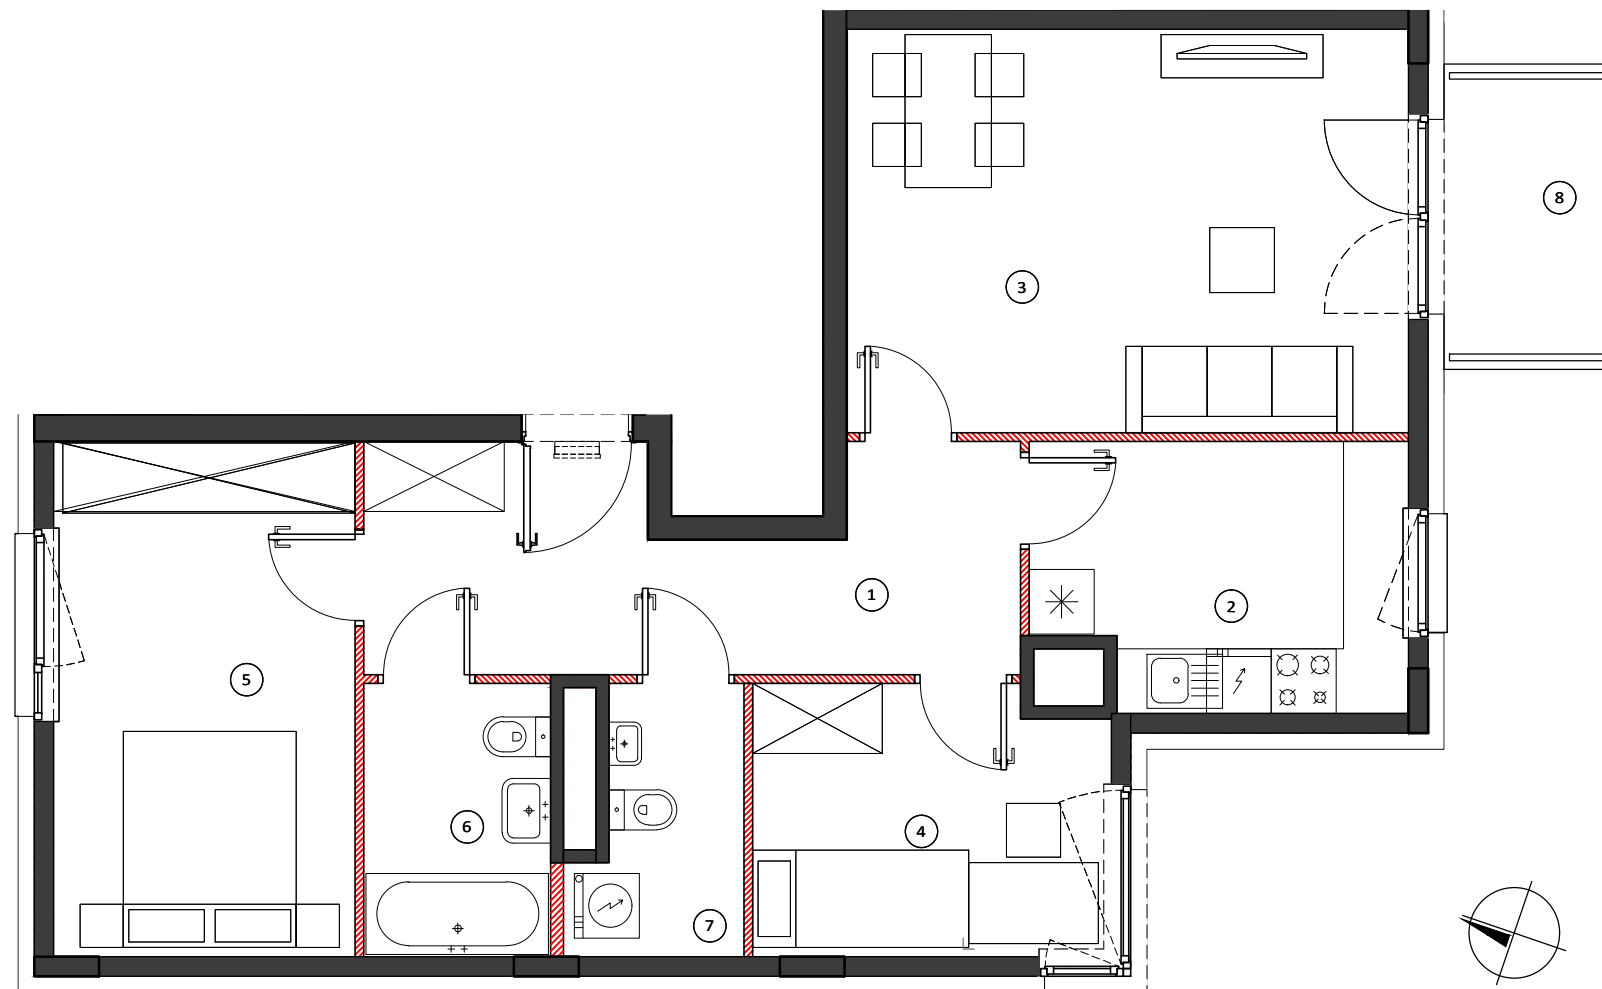


LOKALIZACJA BUDYNKU

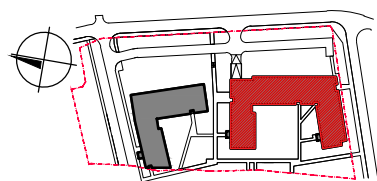

LOKALIZACJA PIĘTRA

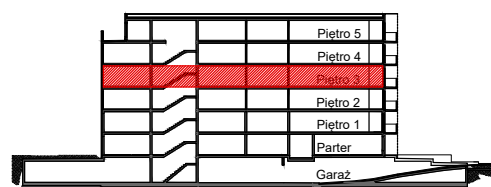

LOKALIZACJA MIESZKANIA

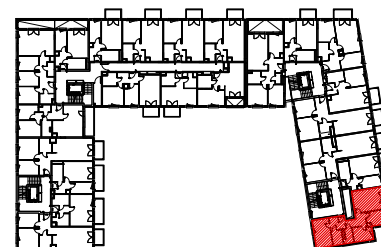

OBMIAR POWIERZCHNI UŻYTKOWEJ LOKALU MIESZKALNEGO
WYKONANO ZGODNIE Z NORMĄ PN-ISO 9836, Z WLICZONĄ
POWIERZCHNIĄ POD ŚCIANAMI DZIAŁOWYMI

Przedstawiona na załączniku aranżacja jest
przykładowa a załącznik ma charakter jedynie
poglądowy i może ulec zmianie. Zmianie nie
ulegnie funkcjonalność lokalu oraz jego istotne
cechy.

aktualizacja: 23 - czerwiec - 2017