



BUDYNEK 14

NUMER LOKALU 31

PIĘTRO Parter

KLATKA 2



① hol	4.40m ²
② wnęka kuchenna	4.97m ²
③ pokój dzienny	19.66m ²
④ łazienka	4.91m ²

POW. UŻYTKOWA 33.94m²
⑤ przedogródek 20.22m²

OBMIAR POWIERZCHNI UŻYTKOWEJ LOKALU MIESZKALNEGO WYKONANO ZGODNIE Z NORMĄ PN-ISO 9836. Z WLICZONĄ POWIERZCHNIĄ POD ŚCIANAMI DZIAŁOWYMI


Przedstawiona na załączniku aranżacja jest przykładowa a załącznik ma charakter jedynie poglądowy i może ulec zmianie. Zmianie nie ulegnie funkcjonalność lokalu oraz jego istotne cechy.

aktualizacja: 19 - marca - 2018

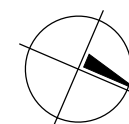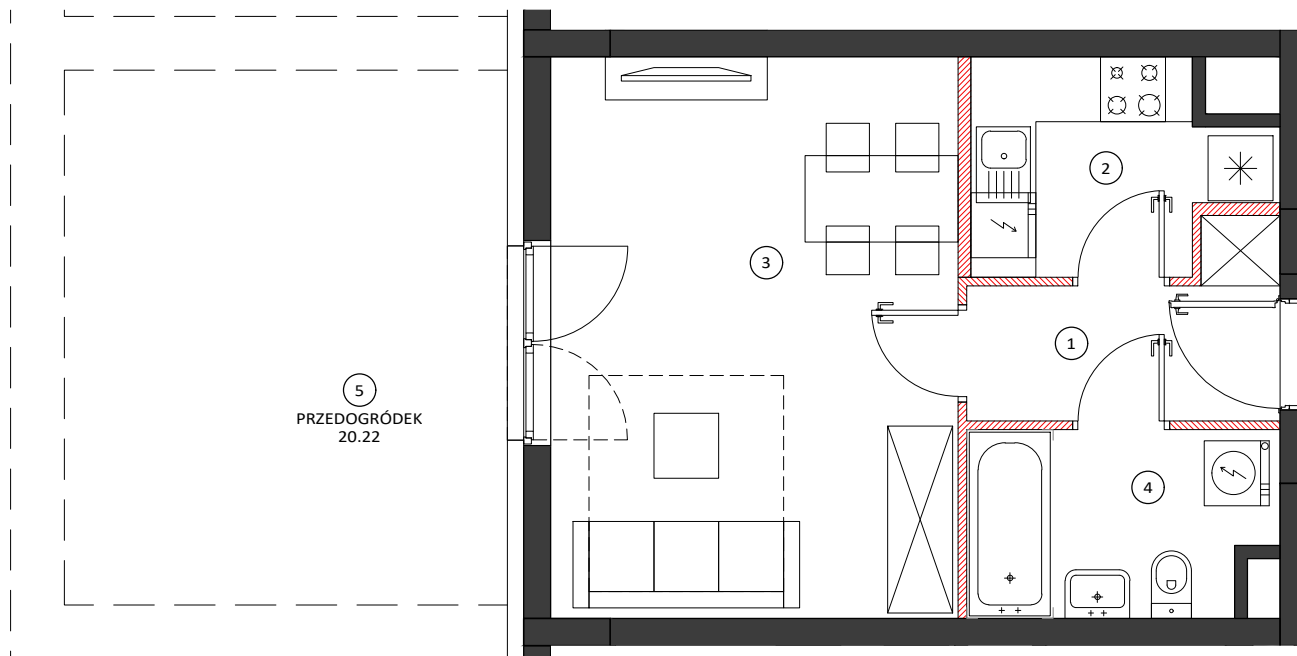


0 50 100cm
SKALA 1:70

LOKALIZACJA BUDYNKU

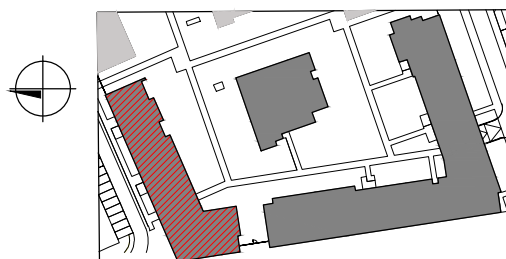

LOKALIZACJA PIĘTRA

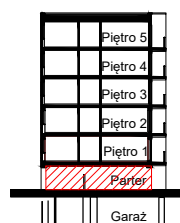

LOKALIZACJA MIESZKANIA

