


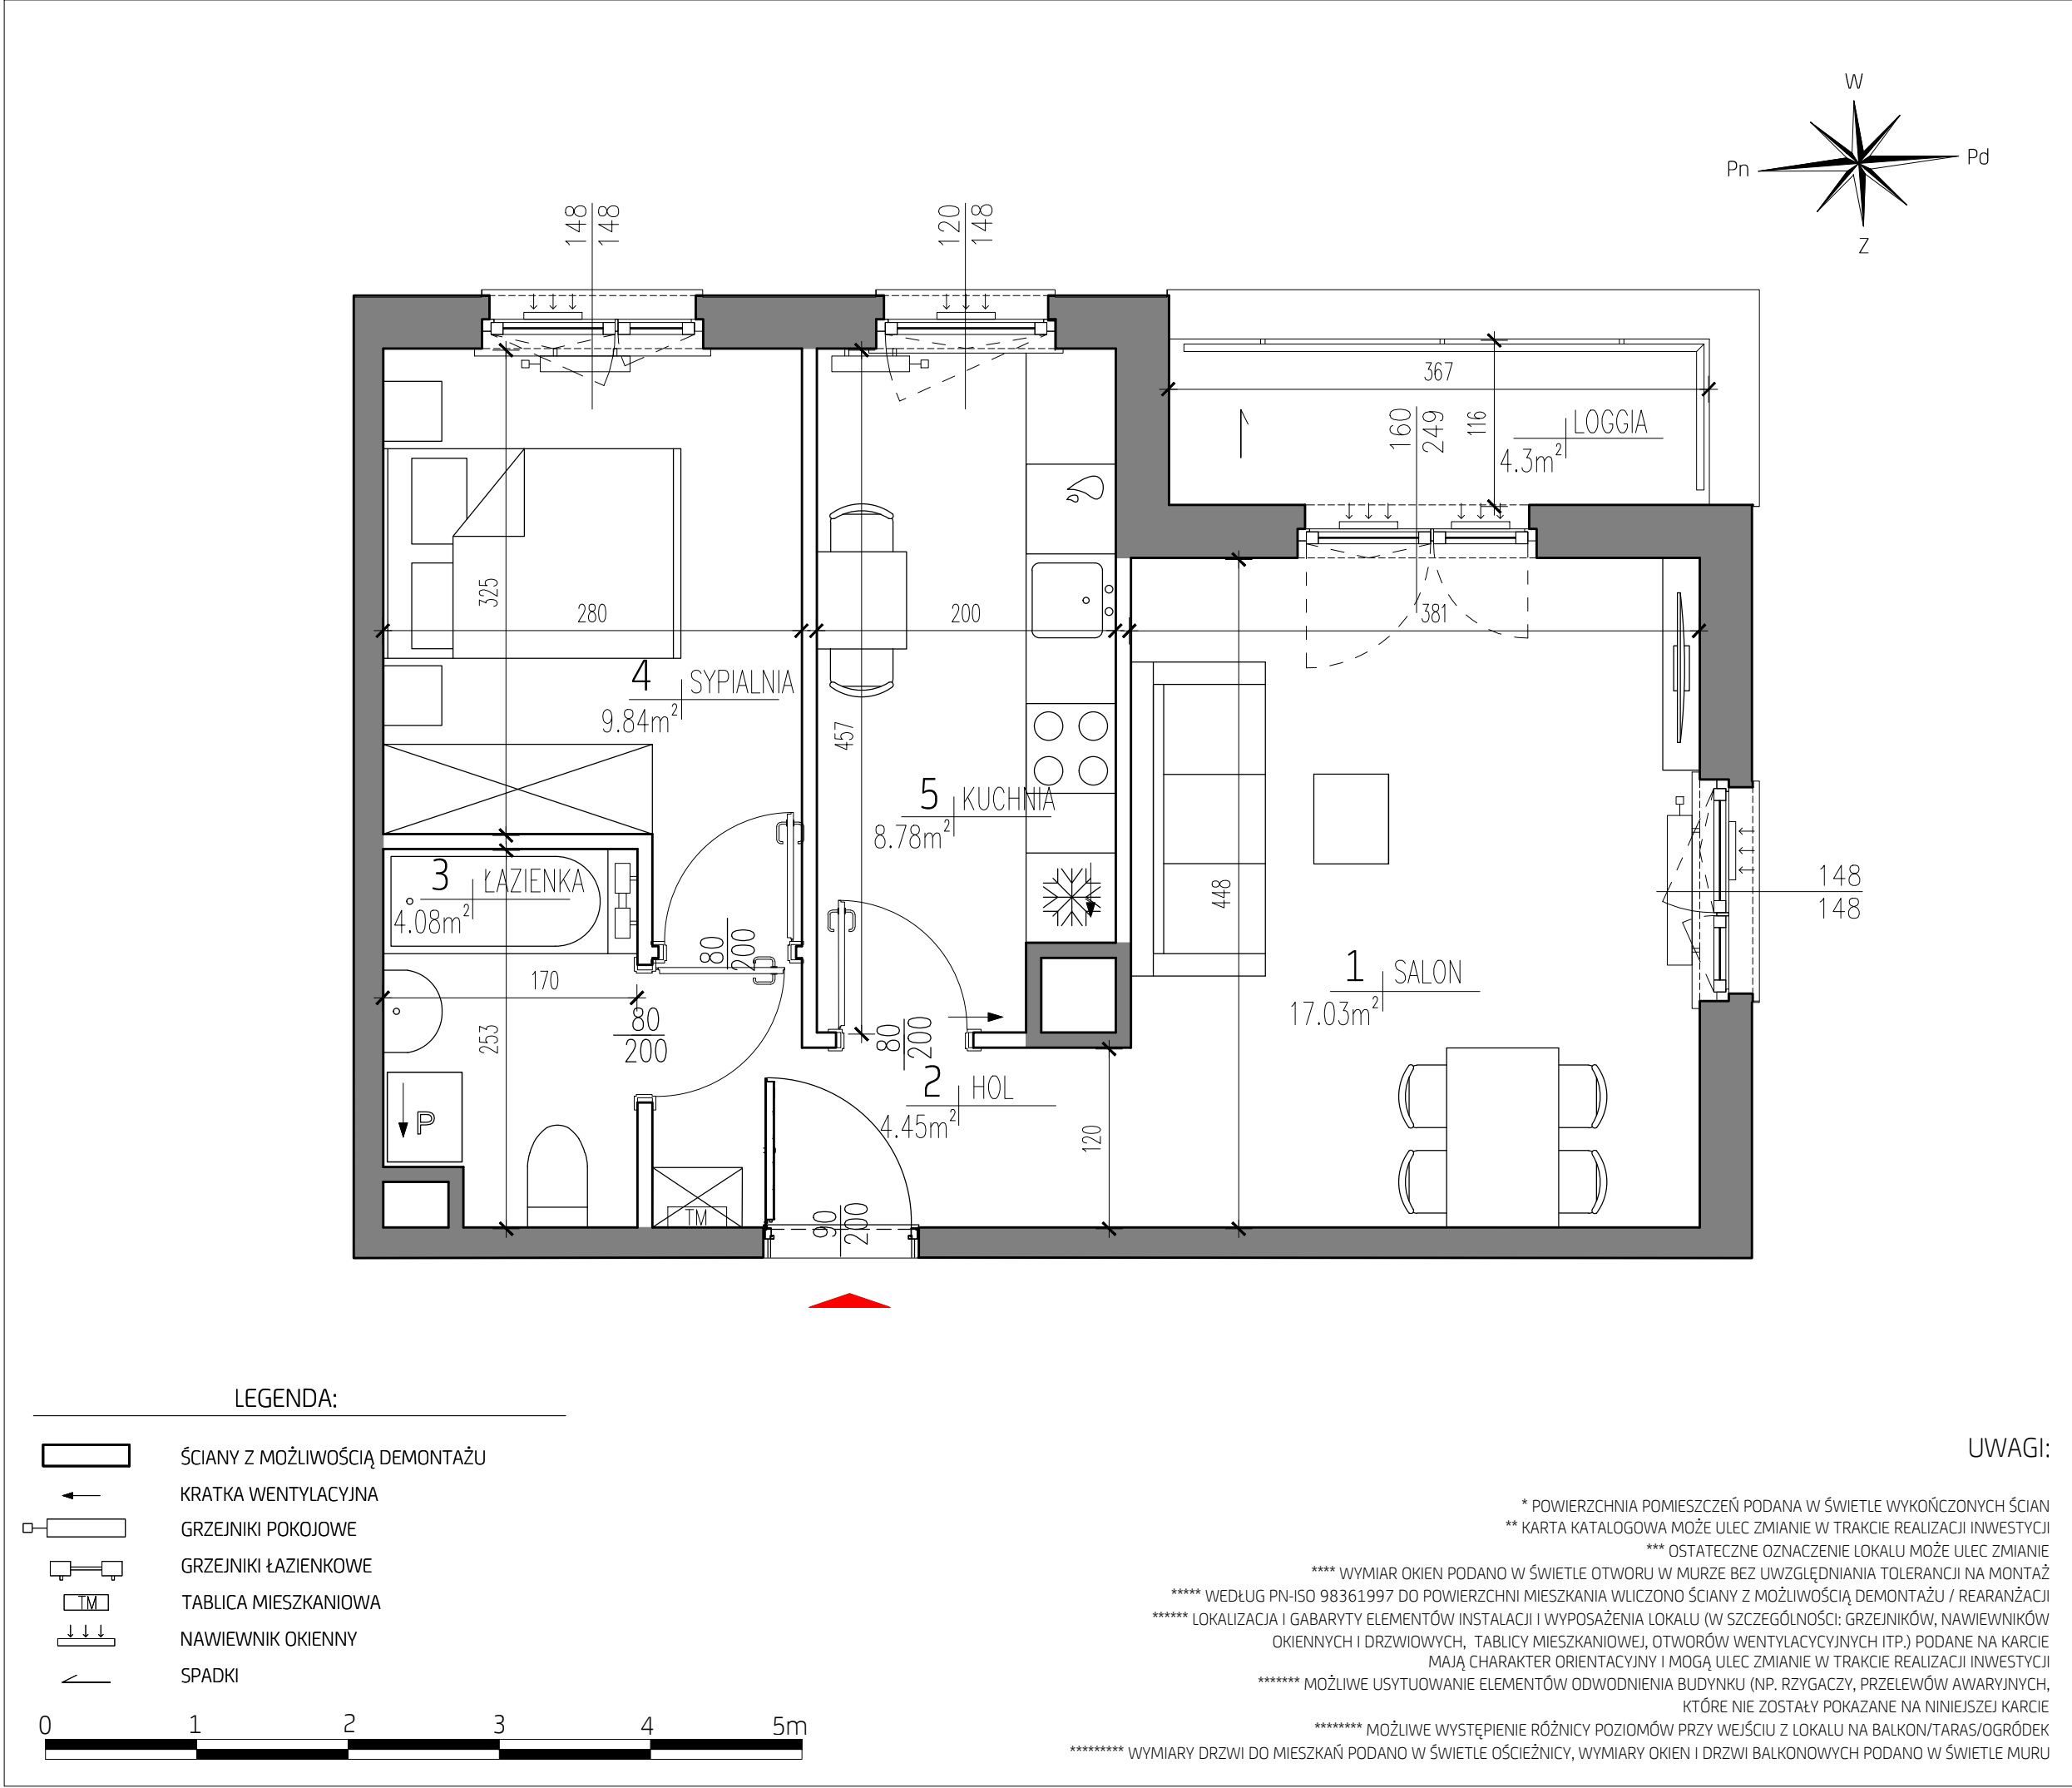




CITY
VIBE

STREET CULTURE

ul. Myśliwska, Kraków

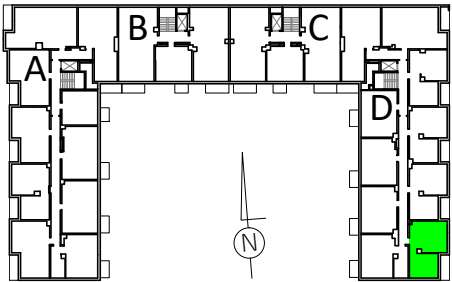

KŁATKA: D
PIĘTRO: 1
MIESZKANIE NR: 101

1.	SALON	17.03 m ²
2.	HOL	4.45 m ²
3.	ŁAZIENKA	4.08 m ²
4.	SYPIALNIA	9.84 m ²
5.	KUCHNIA	8.78 m ²

POWIERZCHNIA POD ŚCIANAMI NADAJĄCYMI SIĘ DO DEMONTAŻU 1.38 m²

POWIERZCHNIA MIESZKANIA według PN-ISO 9836:1997 ***** 45.56 m²

UWAGA:
WYPOSAŻENIE I WYKOŃCZENIE LOKALU STANOWI PRZYKŁADOWĄ ARANŻACJĘ OKREŚLAJĄCĄ FUNKCJONALNOŚĆ MIESZKANIA.
WYPOSAŻENIE I WIELKOŚĆ ZAPROPONOWANYCH URZĄDZEŃ MA CHARAKTER ORIENTACYJNY. LOKALIZACJA PRZYKŁADOWEGO WYPOSAŻENIA I WYKOŃCZENIA POWIĄZANA JEST Z PROJEKTOWANĄ INFRASTRUKTURĄ BUDYNKU. ZAKRES WYPOSAŻENIA I WYKOŃCZENIA LOKALU OKREŚLA UMOWA NABYCIA LOKALU.

POWIERZCHNIA MIESZKANIA według PN-ISO 9836:1997 *****	45.56 m ²
POWIERZCHNIA LOGGII	4.3 m ²

2 pokoje 1 D 101



piękno życia w nieruchomościach

09.09.2020