



POWIERZCHNIA CAŁKOWITA - 145,62 m²


ŁĄCZNA LICZBA POKOI - 6

BUDYNEK - D1




KOMPOZYCJA RESIDENCE

ul. Wilanowska 24
05-510 Konstancin

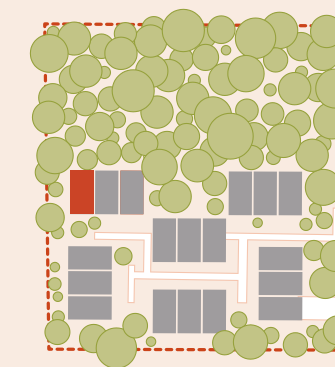

WILANOWSKA

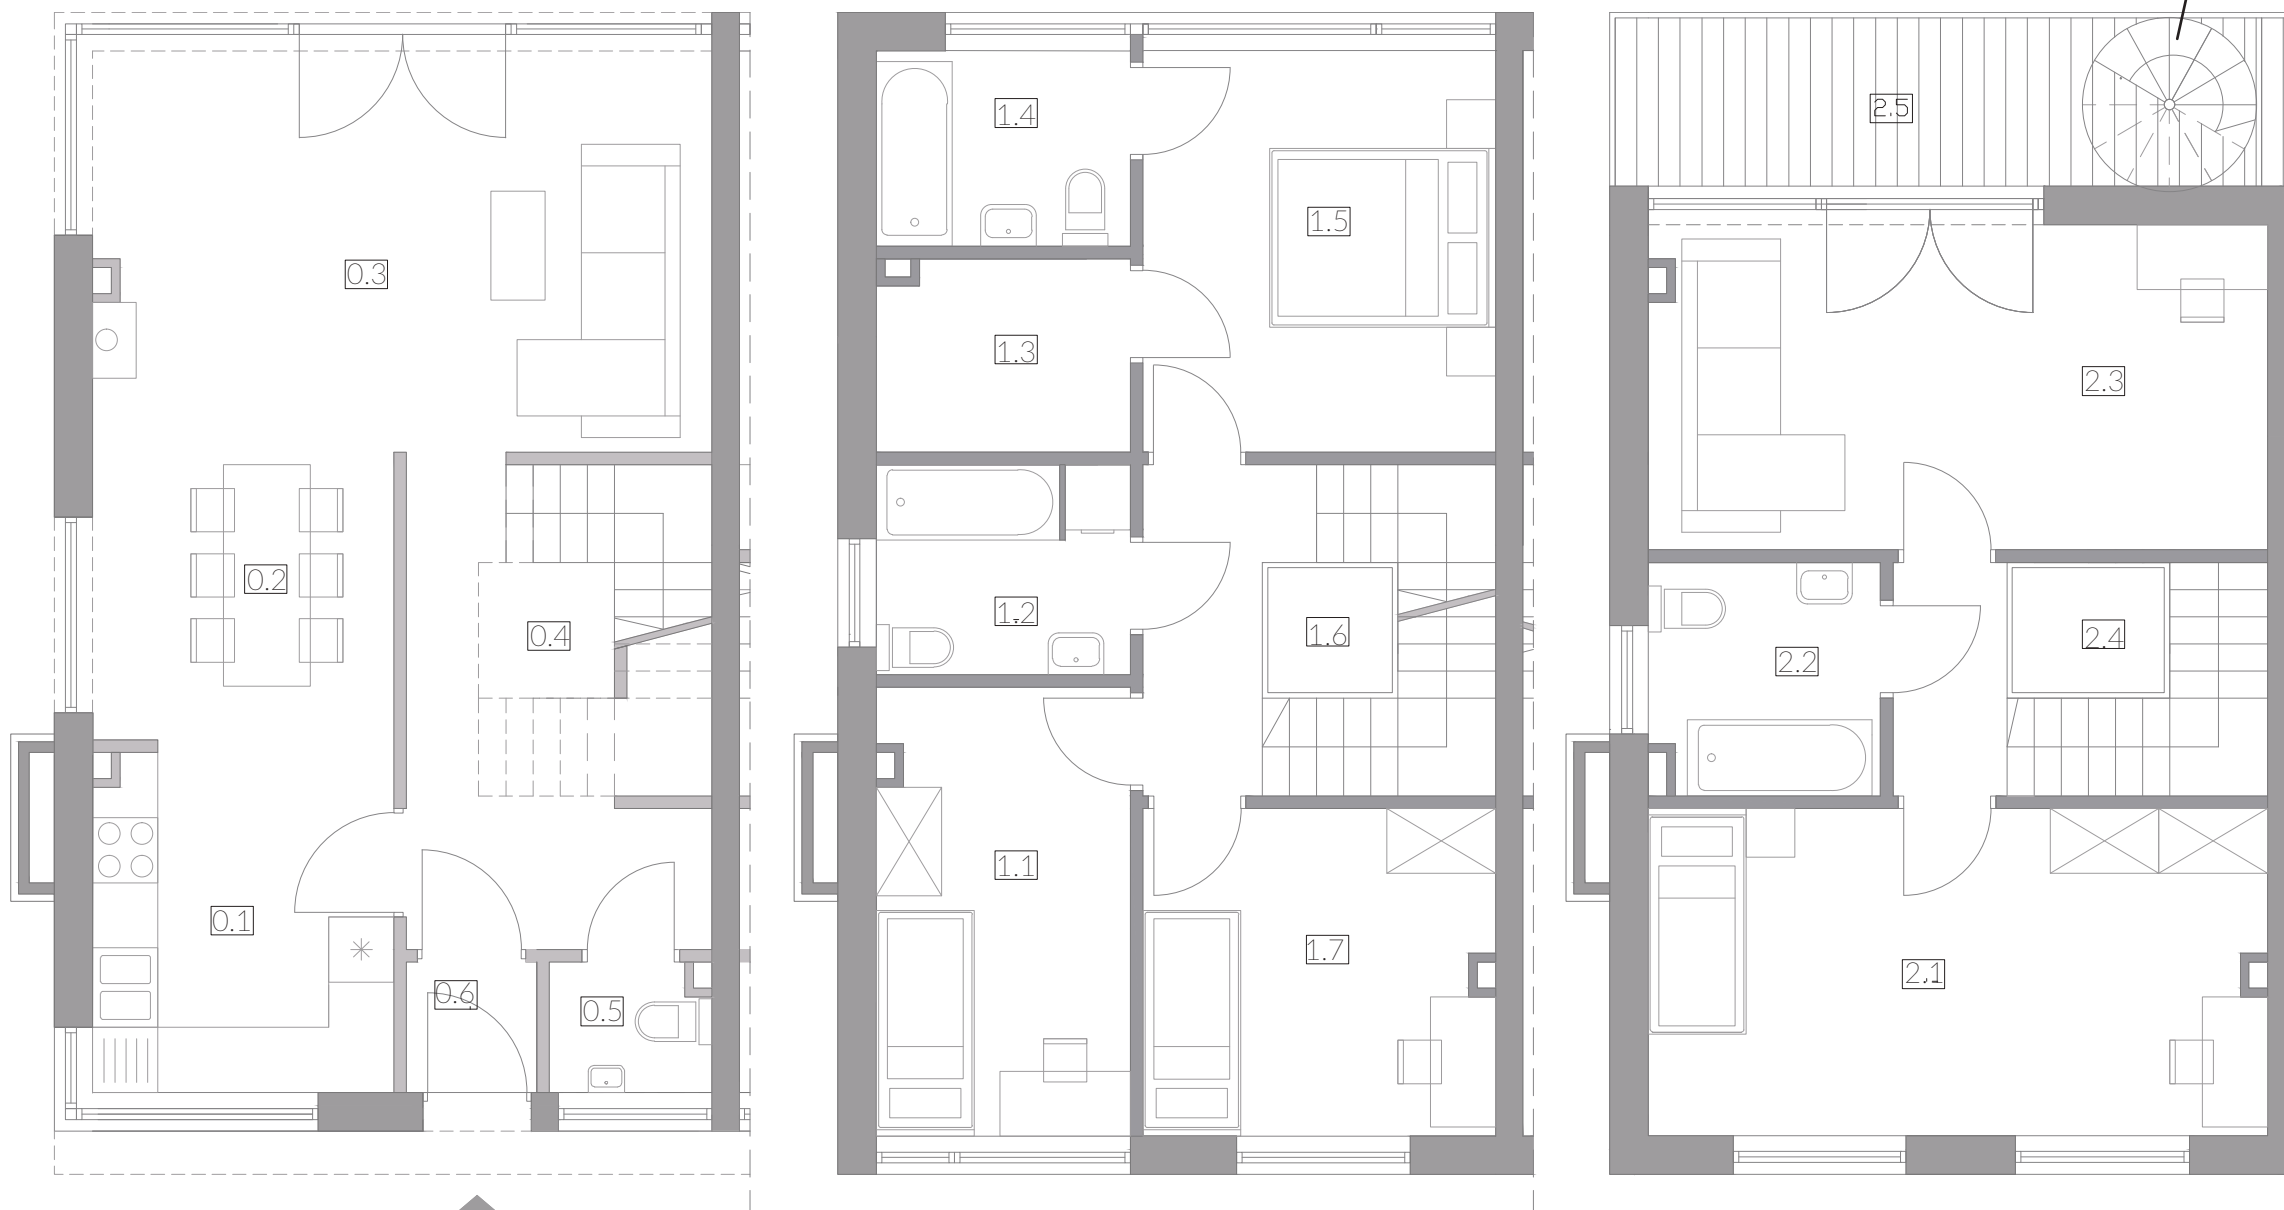

PARTER

50,39 m²

0.1 KUCHNIA	8,75 m ²
0.2 JADALNIA	7,52 m ²
0.3 SALON	22,15 m ²
0.4 HOL	8,87 m ²
0.5 TOALETA	1,77 m ²
0.7 WIATROŁAP	1,33 m ²

OGRÓDEK 249,9 m²

PIĘTRO I

51,44 m²

1.1 POKÓJ	9,36 m ²
1.2 ŁAZIENKA	4,27 m ²
1.3 GARDEROBA	3,88 m ²
1.4 ŁAZIENKA	4,05 m ²
1.5 SYPIALNIA	12,04 m ²
1.6 KOMUNIKACJA	8,19 m ²
1.7 POKÓJ	9,65 m ²

PIĘTRO II

43,79 m²

2.1 POKÓJ	16,91 m ²
2.2 ŁAZIENKA	4,30 m ²
2.3 SALON	17,18 m ²
2.4 KOMUNIKACJA	5,40 m ²

2.5 TARAS 9,89 m²

Rzuty - projekt koncepcyjny - powierzchnie i szczegóły ulegną zmianie na etapie projektu wykonawczego, stan na dzień 06.06.2018 r.

* opcjonalnie



BIURO SPRZEDAŻY

ul. Wilanowska 24
05-510 Konstancin
tel. +48 792 119 115
www.kompozycjaresidence.pl