
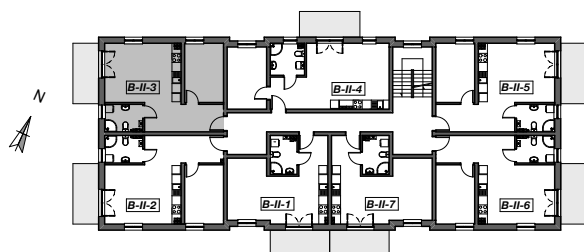


5 TO THE SEA

MIEDZYWODZIE
UL. WCZASOWA
DZ. NR 755/45,
755/46, 755/47

FUNDUSZ
MIESZKANIOWO
HANDLOWY
Sp. z o.o.
ul. Sikorskiego 6/5
61-535 Poznań

Rzut mieszkania
skala 1:50

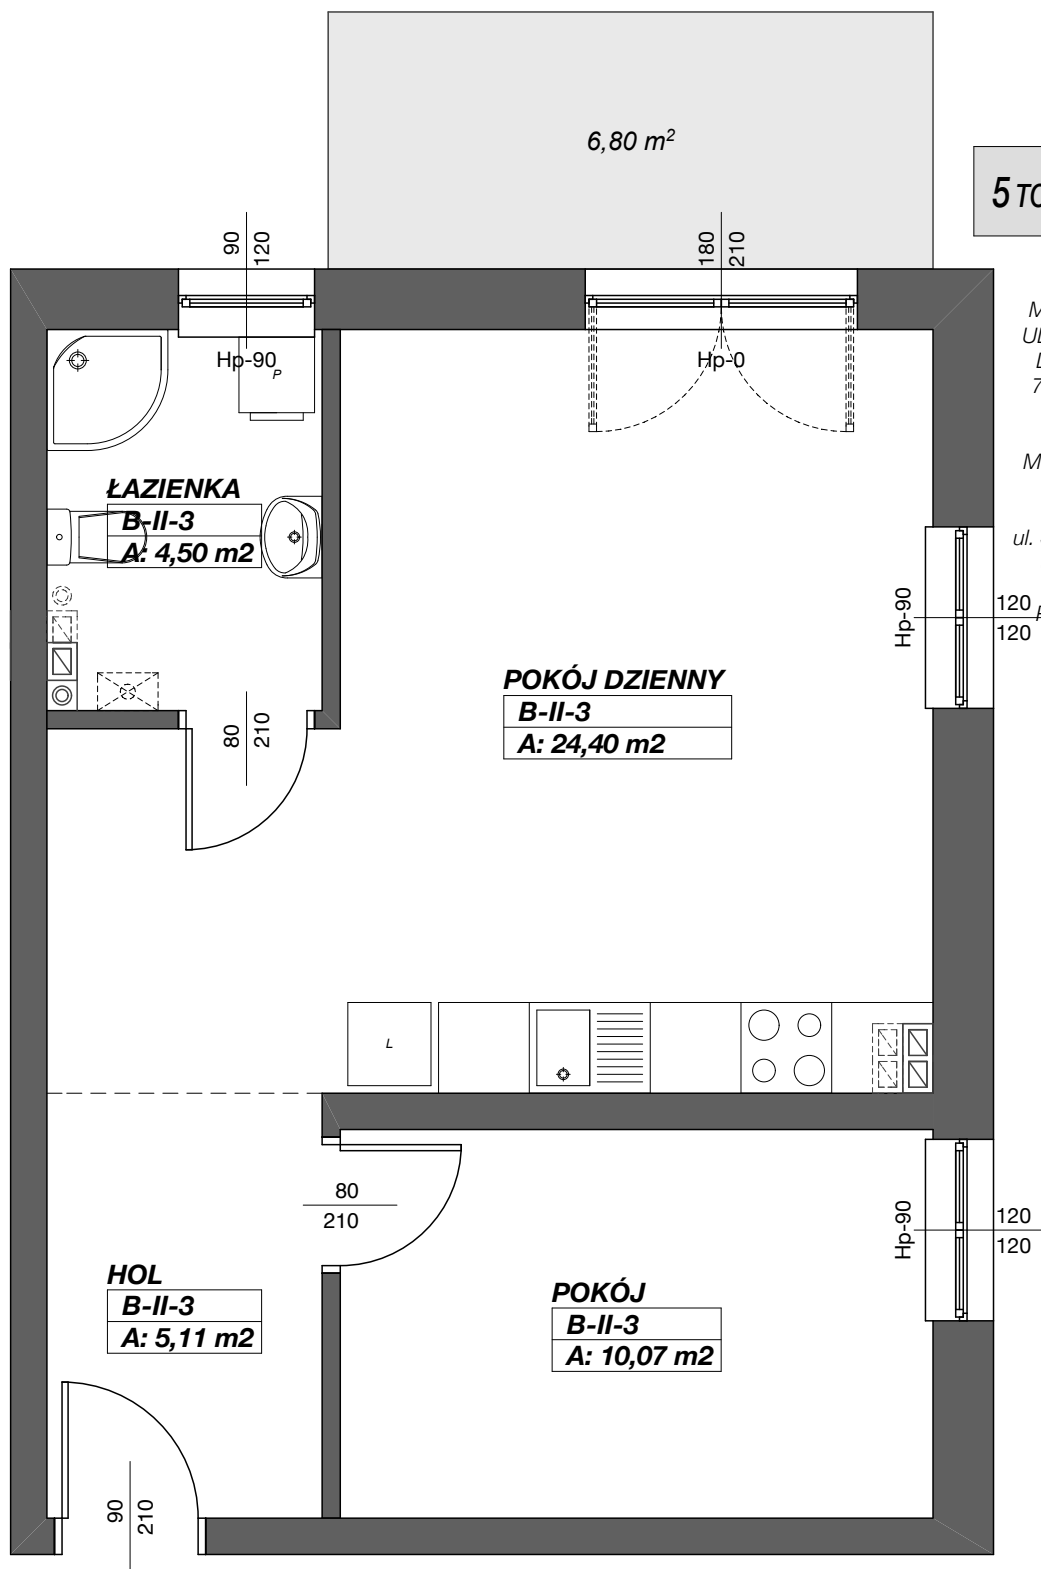

WIDOK II KONDYGNACJI
BUDYNEK B

ZESTAWIENIE POWIERZCHNI MIESZKANIA B-II-3

B-II-3	HOL	5,11
B-II-3	POKÓJ	10,07
B-II-3	POKÓJ DZIENNY	24,40
B-II-3	ŁAZIENKA	4,50
RAZEM PUM B-II-3		44,08

