
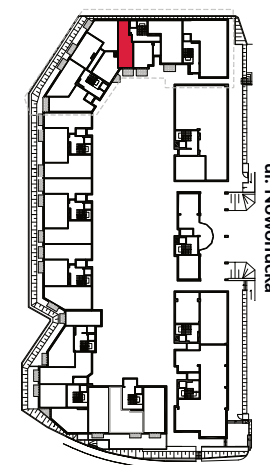


MIESZKANIE: 142

SEGMENT	E
MIESZKANIE	2-pokojowe
PIĘTRO	Parter
POWIERZCHNIA	40,82 m ²
Powierzchnia pod ściankami działowymi	0,11 m ²

Salon + aneks kuchenny	19,69 m ²
Przedpokój	5,79 m ²
Łazienka	4,95 m ²
Sypialnia	10,28 m ²
Ogródek + taras	11,10 m ²

Niniejsza broszura nie stanowi oferty w rozumieniu przepisów Kodeksu Cywilnego. Przedstawione rzuty mają charakter poglądowy. Mieszkanie nie będzie wyposażone w widoczne na rzucie elementy sanitarne, drzwi wewnętrzne, meble, sprzęty RTV i AGD. Rozmieszczenie urządzeń sanitarnych i kuchennych jest przykładowe i może ulec zmianie. Powierzchnie i wymiary mogą ulec niewielkim zmianom wynikającym z realizacji obiektu. Powierzchnia użytkowa mieszkania obliczona zgodnie z normą PN-ISO 9836:1997, która uwzględnia powierzchnie elementów nadających się do demontażu i rozbiórki (rury, kanały i ścianki działowe) oznaczone kolorem czerwonym. Przy czym powierzchnia ta została powiększona o powierzchnię stanowiącą iloczyn szerokości okna i grubości ściany pomniejszonej o grubość stolarki okiennej. Dotyczy powierzchni znajdującej się przy oknach w poziomie podłogi.

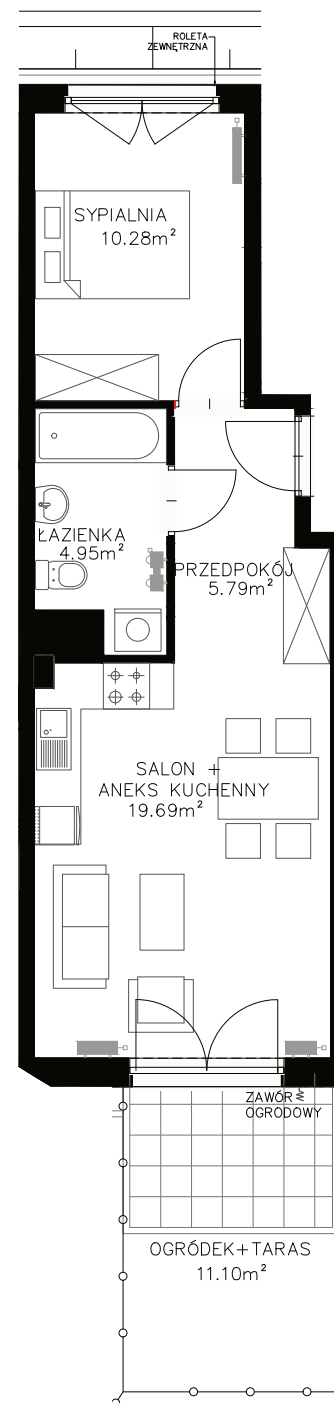

ul. Nowohucka