




VFM
Real Estate



Błonie, ul. Wiejska
www.oroologio.pl

M40

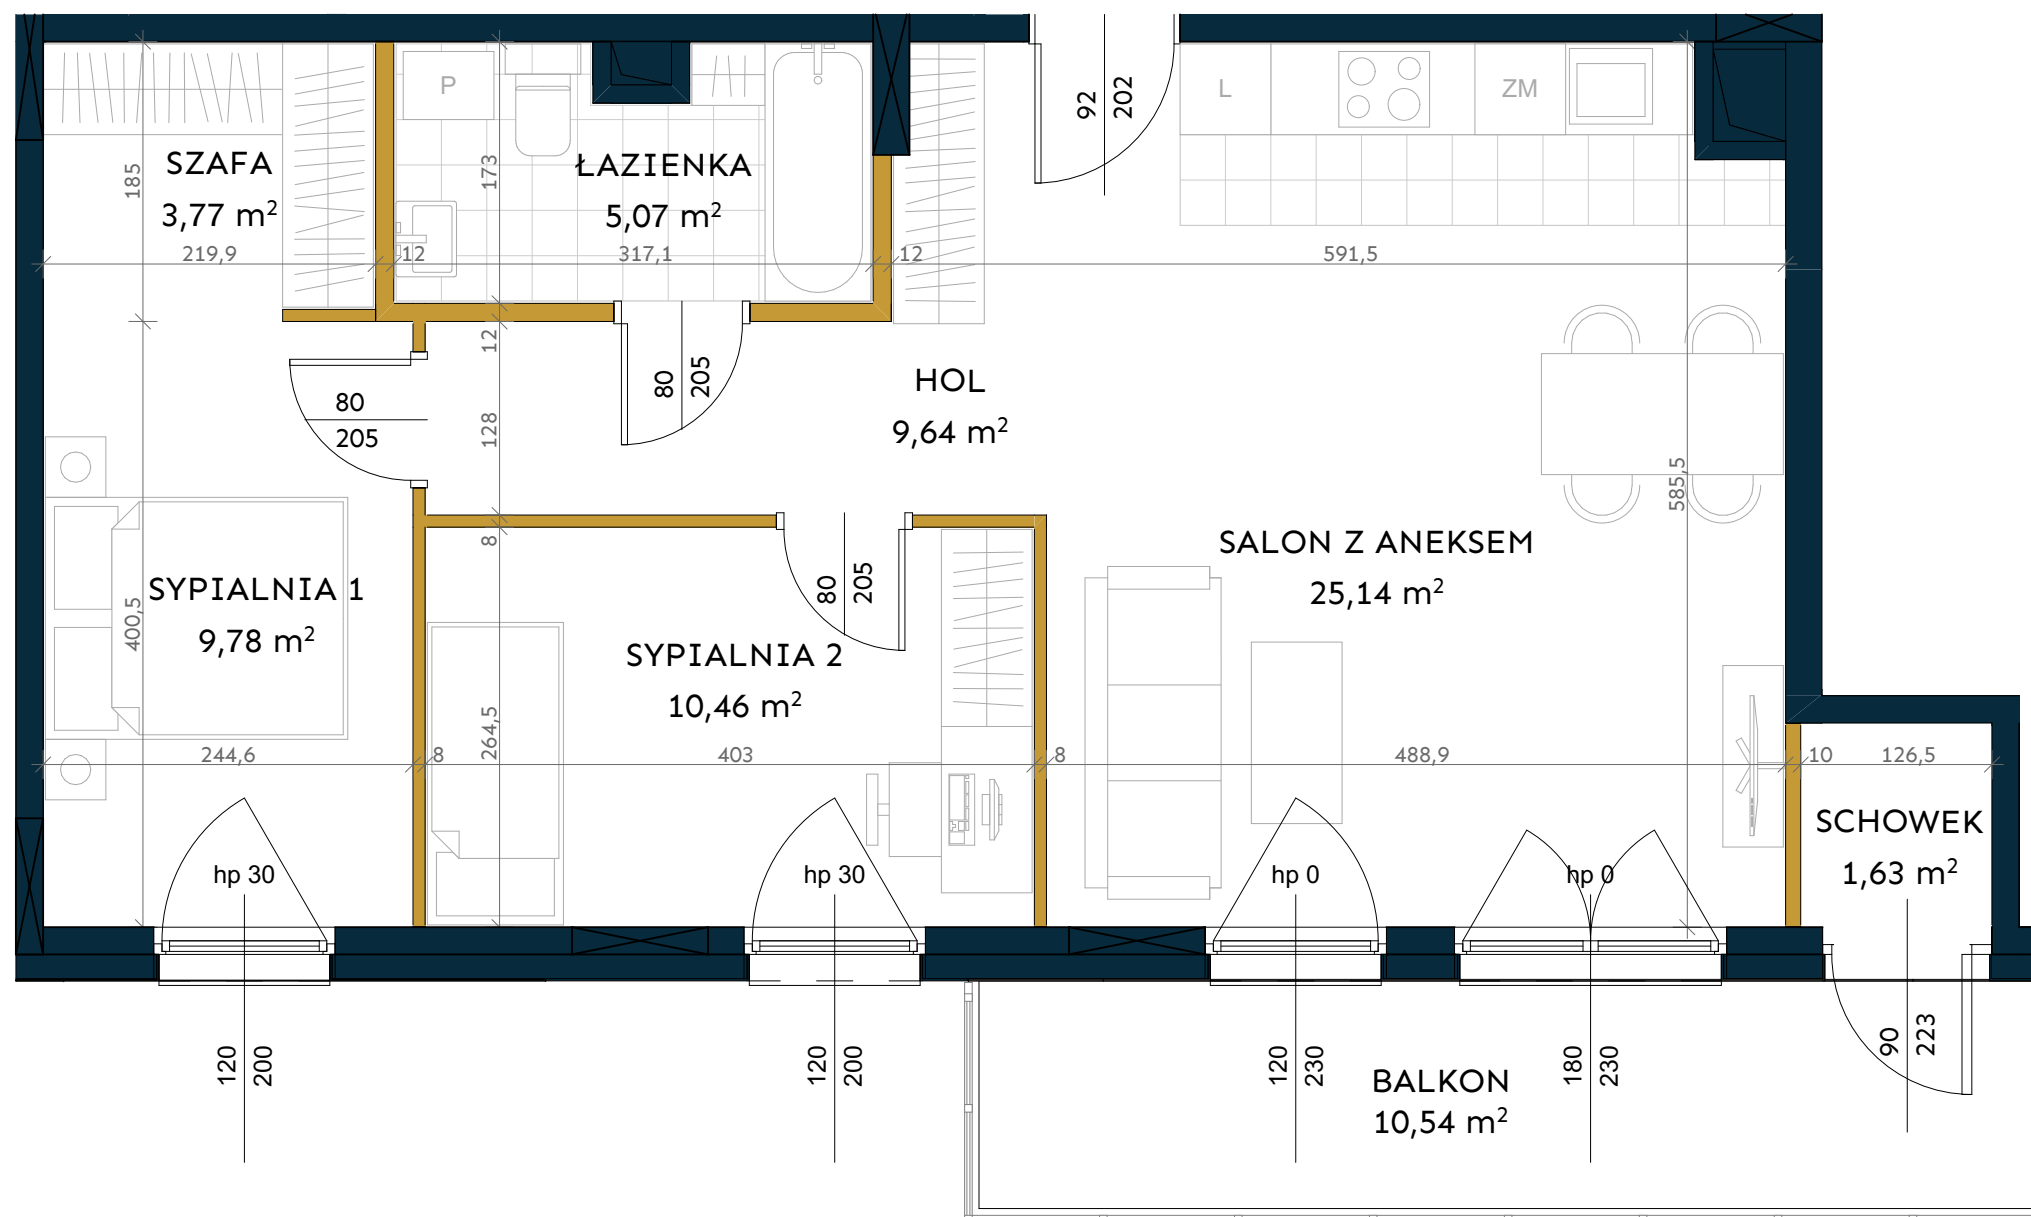

Lokal nr 40

Powierzchnia
użytkowa [m²] **66,02**
Budynek **C**
Piętro **I**
Liczba pokoi **3**


Piętro	P	1	2	3	4
Nr lokalu		33	40	47	

Zestawienie powierzchni

Hol 9,64m²
Salon z aneksem kuchennym 25,14m²
Sypialnia 1 9,78m²
Sypialnia 2 10,46m²
Łazienka 5,07m²
Szafa 3,77m²
Powierzchnia pod ściankami
działowymi 2,16m²

Powierzchnia dodatkowa


Balkon 10,54m²
Schowek 1,63m²

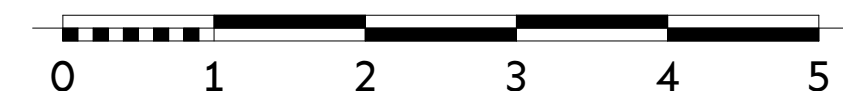

LEGENDA:

- ŚCIANY DZIAŁOWE - MOŻLIWOŚĆ PRZEBUDOWY
- ŚCIANY ZEWNĘTRZNE/KONSTRUKCYJNE/SZACHTY KOMINOWE

LOKALIZACJA MIESZKANIA:

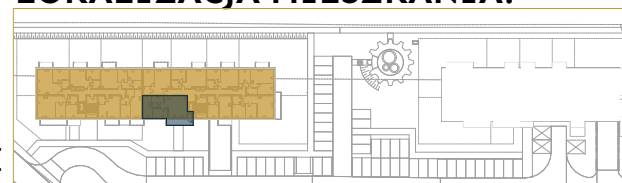

1. Powierzchnia użytkowa mieszkania określona jest na podstawie Rozporządzenia Ministra Transportu, Budownictwa i Gospodarki Morskiej z dn. 25.04.2012r. w sprawie szczegółowego zakresu i formy Projektu Budowlanego (DZ. U. Z. 2012r. POZ. 462 ZE ZM.), liczona zgodnie z zasadami zawartymi w polskiej normie PN-ISO 9836:1997.
2. Powierzchnia użytkowa mieszkania jest obliczona w metrach kwadratowych z dokładnością do dwóch miejsc po przecinku, dla wymiarów lokalu w stanie wykończonym, na poziomie podłogi, nie licząc listew przypodłogowych, progów itp. Do powierzchni użytkowej mieszkania wlicza się powierzchnię elementów nadających się do demontażu (rury, kanały, ścianki działowe). Nie są wliczane powierzchnie otworów na drzwi i okna oraz nisze w elementach zamykających.
3. Wymiary pomieszczeń, lokalizację przyborów sanitarnych, rozmieszczenie punktów instalacyjnych itp. podano zgodnie z Projektem Budowlanym. Mogą wystąpić niewielkie różnice wymiarów i usytuowania elementów w wyniku realizacji prac budowlanych.
4. Wymiary pomieszczeń podane zostały bez uwzględnienia tynków.
5. Grubość ścian międzylokalowych oraz nośnych po uwzględnieniu tynku wynosi [21cm].
6. Wysokość pomieszczeń mierzona od szczyty do wykończonego sufitu wynosi ok. [268cm].
7. Przedstawiona aranżacja ma charakter przykładowy, umeblowanie nie stanowi wyposażenia nabywanego lokalu.