


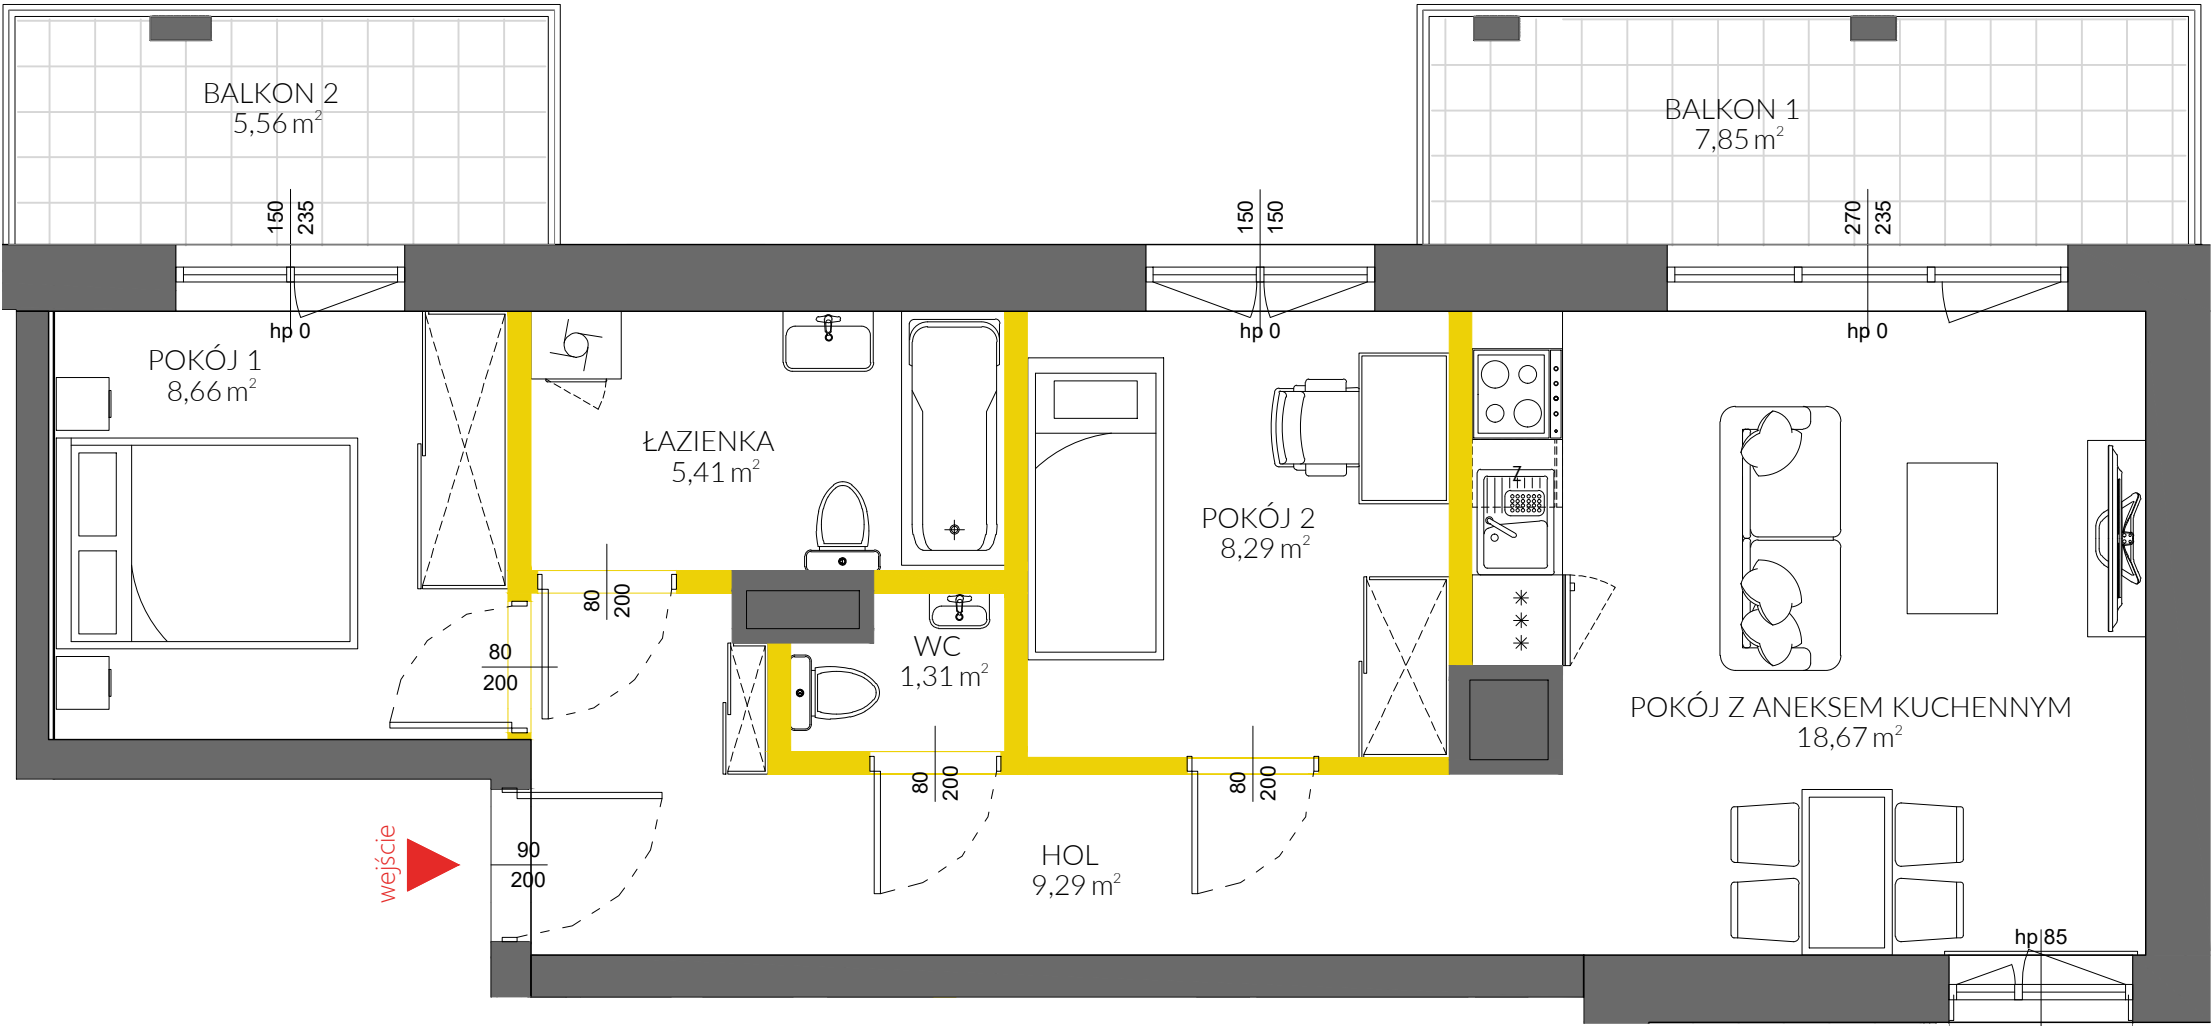

LEGENDA:
— ścianki opcjonalne nadające się do demontażu
— ścianki obudowy pionów instalacyjnych



Na podstawie art. 26 ustawy z dnia 13 lutego 2020 roku o zmianie ustawy - Prawo budowlane oraz niektórych innych ustaw, dokumentacja projektowa została sporządzona w oparciu o przepisy w brzmieniu obowiązującym do dnia 19 września 2020 roku, w konsekwencji czego pomiar powierzchni dokonany został według Polskiej Normy PN-ISO 9836:1997. Powierzchnię użytkową wskazano w stanie wykończonym, z uwzględnieniem tynków. Wymiary liniowe pomieszczeń podano w ścianach bez tynków. Do powierzchni użytkowej wlicza się powierzchnię pod ścianami działowymi nadającymi się do demontażu. Instalacja wodna i kanalizacyjna doprowadzona do kuchni, łazienki i WC, zakończona korkami, nie schowana w ścianach. Rozprowadzenie instalacji pod przybory leży po stronie nabywcy. Meble, biały montaż oraz drzwi wewnętrzne nie stanowią elementu wyposażenia lokalu. Deweloper zastrzega sobie możliwość wprowadzenia niewielkich zmian w dalszym etapie inwestycji. Aranżacja lokalu przedstawiona na rysunku jest przykładowa.



data sporządzenia karty 26.11.2020


LOKAL NR 207	
POW. UŻYTKOWA	53,85m²
PIĘTRO	2
POKOJE	3
KLATKA	3

POKÓJ Z ANEKSEM KUCHENNYM	18,67m ²
POKÓJ 1	8,66m ²
POKÓJ 2	8,29m ²
ŁAZIENKA	5,41m ²
WC	1,31m ²
HOL	9,29m ²

BALKON 1	7,85m ²
BALKON 2	5,56m ²

POWIERZCHNIA POD ŚCIANKAMI OPCJONALNYMI NADAJĄCYMI SIĘ DO DEMONTAŻU	2,22m ²
--	--------------------

POŁOŻENIE LOKALU W BUDYNKU

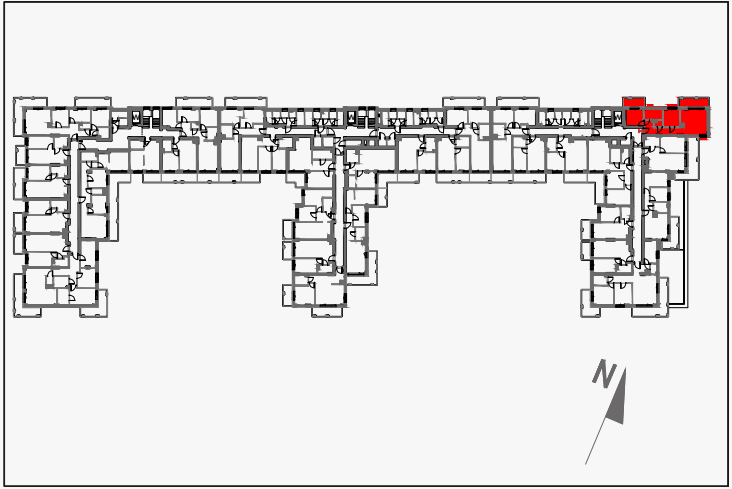

MIESZKANIE POWTARZALNE: 207, 217, 247

Adres inwestycji: Warszawa, ul. Edwarda Habicha 9

BIURO SPRZEDAŻY

☎ 22 228 68 36