
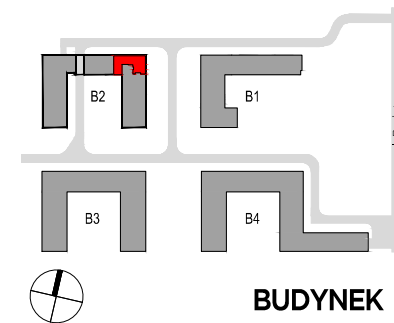
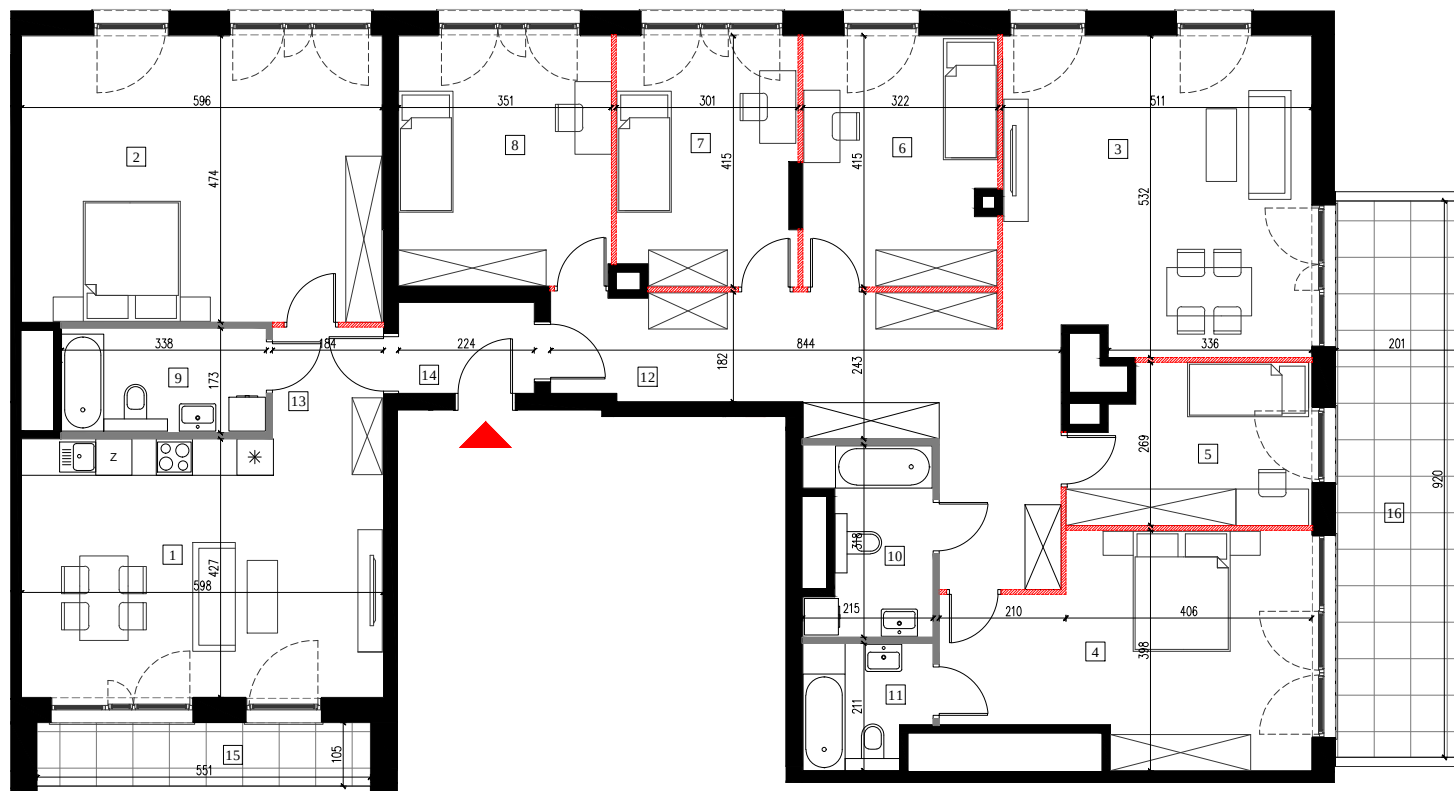


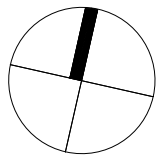

PIĘTRO	NR MIESZKANIA	LICZBA POKOI
1	F.2.01	8

POMIESZCZENIE	POW. /m²/
1 POKÓJ DZIENNY Z ANEKSEM KUCH.	25.56
2 POKÓJ	28.25
3 POKÓJ DZIENNY	26.22
4 POKÓJ	20.10
5 POKÓJ	9.82
6 POKÓJ	13.21
7 POKÓJ	12.11
8 POKÓJ	14.53
9 ŁAZIENKA	5.86
10 ŁAZIENKA	5.90
11 ŁAZIENKA	4.12
12 PRZEDPOKÓJ	22.17
13 PRZEDPOKÓJ	3.39
14 PRZEDPOKÓJ	3.61
15 LOGGIA	5.79
16 BALKON	18.49

POWIERZCHNIA POMIESZCZEŃ 194,85

POWIERZCHNIA POD ŚCIANKAMI
NADAJĄCYMI SIĘ DO DEMONTAŻU 2,53

POWIERZCHNIA LOKALU 197,38

WYSOKOŚĆ MIESZKANIA 2,75
(liczona od wierzchu szczyty)

- POWIERZCHNIA LOKALU: POWIERZCHNIA POMIESZCZEŃ OBLICZONA NA PODSTAWIE ART. 26 USTAWY Z DNIA 13 LUTEGO 2020 R. O ZMIANIE USTAWY - PRAWO BUDOWLANE ORAZ NIEKTÓRYCH INNYCH USTAW (DZ. U. Z 2020 R., POZ. 47) ZGODNIE Z ROZPORZĄDZENIEM MINISTRA TRANSPORTU, BUDOWNICTWA I GOSPODARSTWA MORSKIEGO Z DNIA 25 KWIEŚNIA 2012 ROKU W SPRAWIE SZCZEGÓŁOWEGO ZAKRESU FORMY I PROJEKTU BUDOWLANEGO (TJ. Z DNIA 13 WRZEŚNIA 2018 R. DZ. U. 2018. POZ. 1935) WRAZ Z POWIERZCHNIĄ POD ŚCIANKAMI NADAJĄCYMI SIĘ DO DEMONTAŻU.
- ARANŻACJA ŚCIANEK DZIAŁOWYCH MOŻE PODLEGAĆ ZMIANOM NA WNIOSK KLIĘNTA.
- PRZEDSTAWIONE WYPOSAŻENIE I WYKONCZENIE JEST PRZYKŁADOWE I STANOWI JEDEN Z MOŻLIWYCH SPOSOBÓW ARANŻACJI.
- OBMIAR POWIERZCHNI UŻYTKOWEJ WYKONANO ZGODNIE Z NORMĄ PN-ISO 9836
- WYMIARY POMIESZCZEŃ, LOKALIZACJĘ PRZEBIEGU PRZEBIEGU SANITARNYCH (TP) PODANO ZGODNIE Z PROJEKTEM WYKONAWCZYM. MOGĄ WYSTĄPIĆ NIEWIELKIE RÓŻNICE WYMIARÓW I USYTUOWANIA ELEMENTÓW POWSTAŁE W TRAKCIE REALIZACJI PRAC BUDOWLANYCH.