




APARTAMENTY DZIWNÓW


APARTAMENT: C.1.7

SEGMENT: C


PIĘTRO: 1

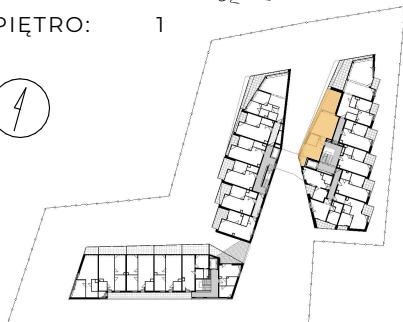

1. Salon z aneksem	46,54	m ²
2. Łazienka	5,58	m ²
Powierzchnia użytkowa:	52,12	m²
3. Taras	19,26	m ²

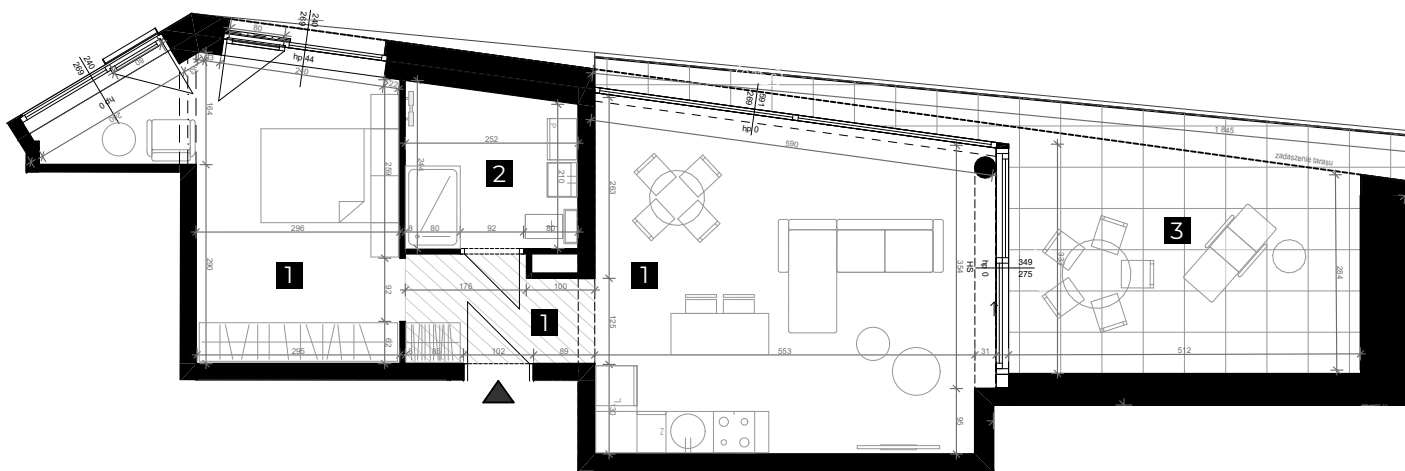

 SUFITY PODWIESZANE


www.cisha.pl

 0 1 2 3 4m

 AREA
DEVELOPMENT

insomia

Powierzchnie pomieszczeń i lokalizację urządzeń sanitarnych podano na podstawie projektu budowlanego.

Możliwe jest wystąpienie niewielkich zmian w projekcie wykonawczym lub na etapie realizacji.

Powierzchnia użytkowa lokalu mieszkalnego określona jest na podstawie Rozporządzenia Ministra Rozwoju z dn. 11.09.2020 r. w sprawie szczegółowego zakresu i formy projektu budowlanego (Dz.U. 2020 poz. 1609), zgodnie z zasadami obmiaru zawartymi w normie PN-ISO 9836. Informacje na karcie nie stanowią oferty handlowej w rozumieniu art. 66 KC.