
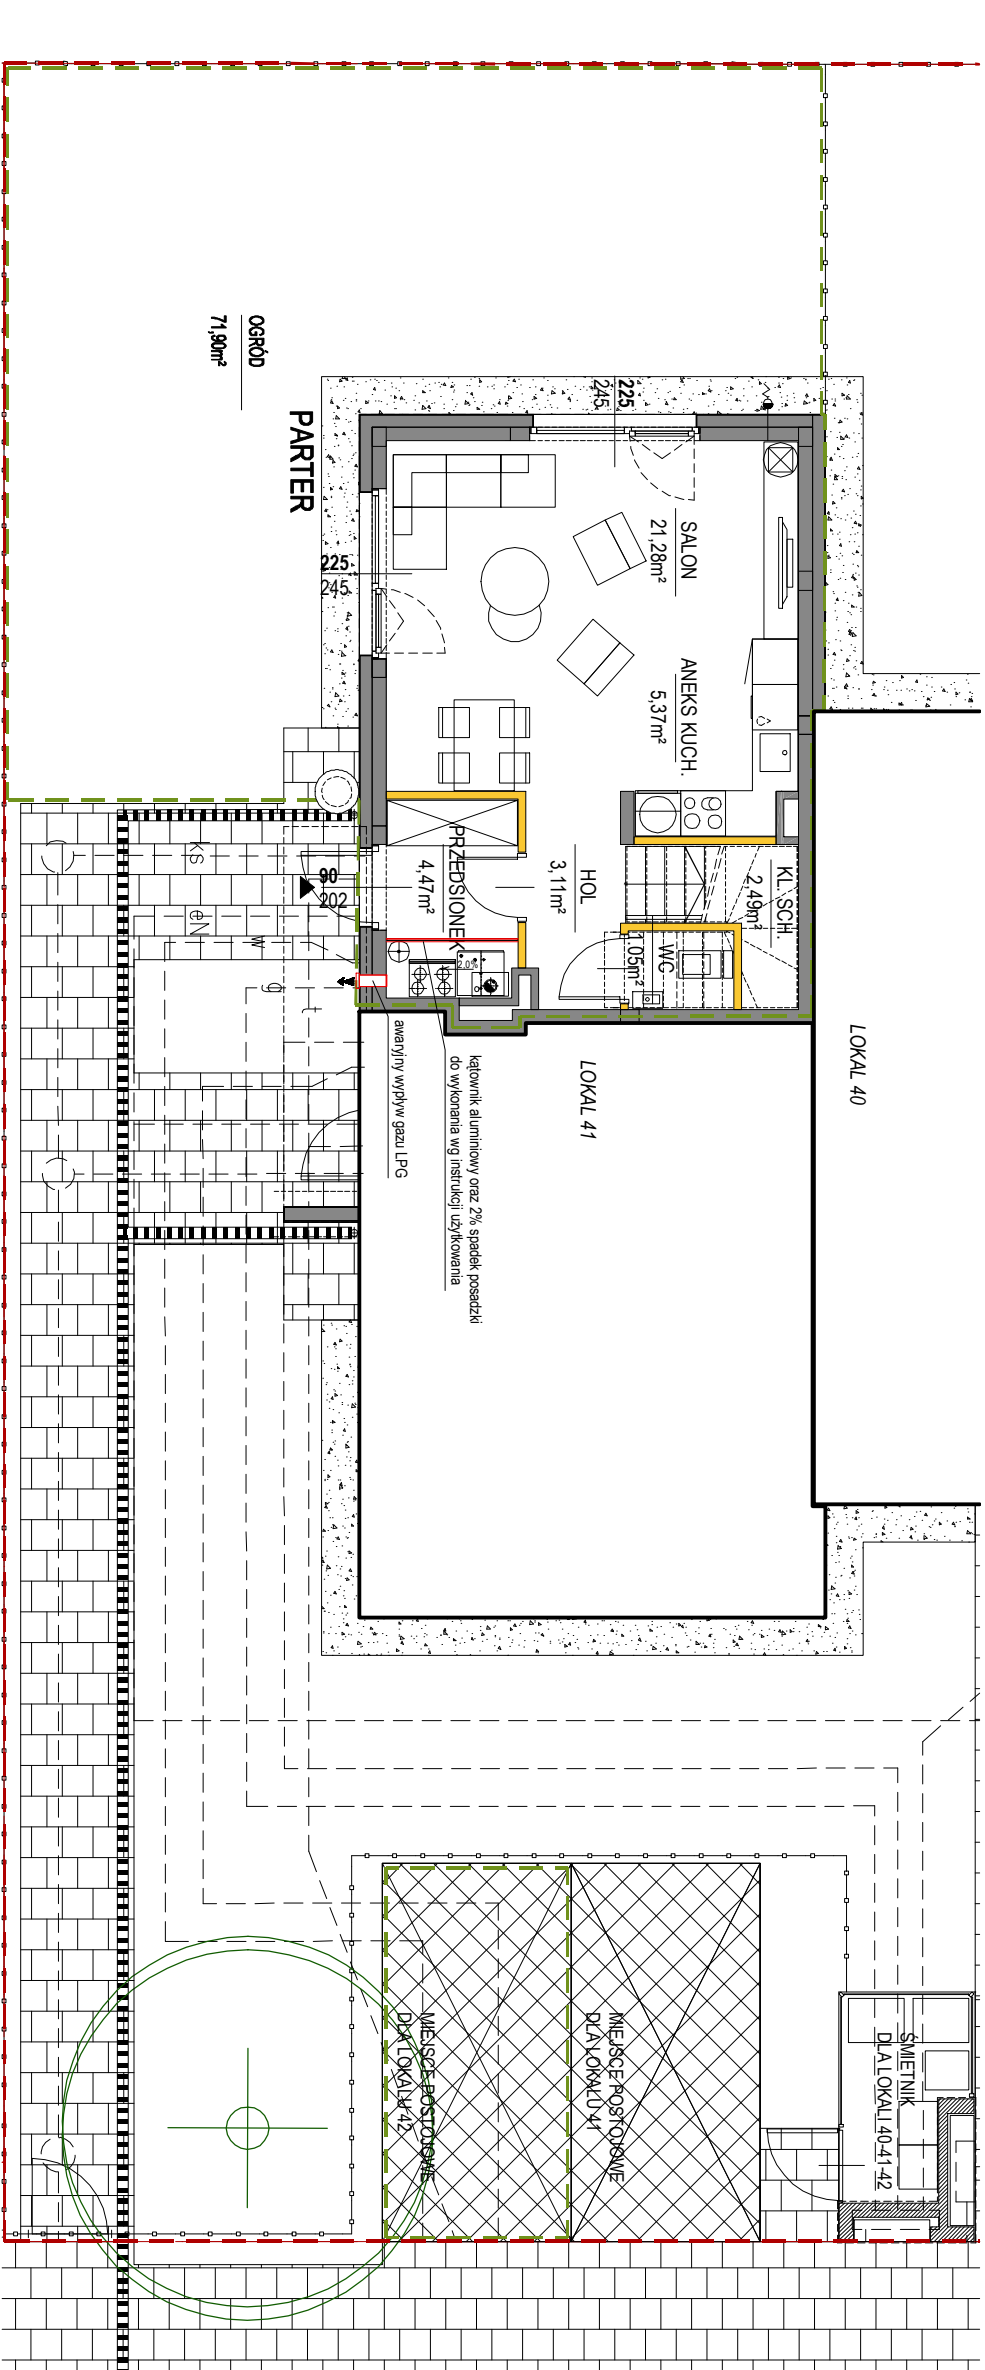
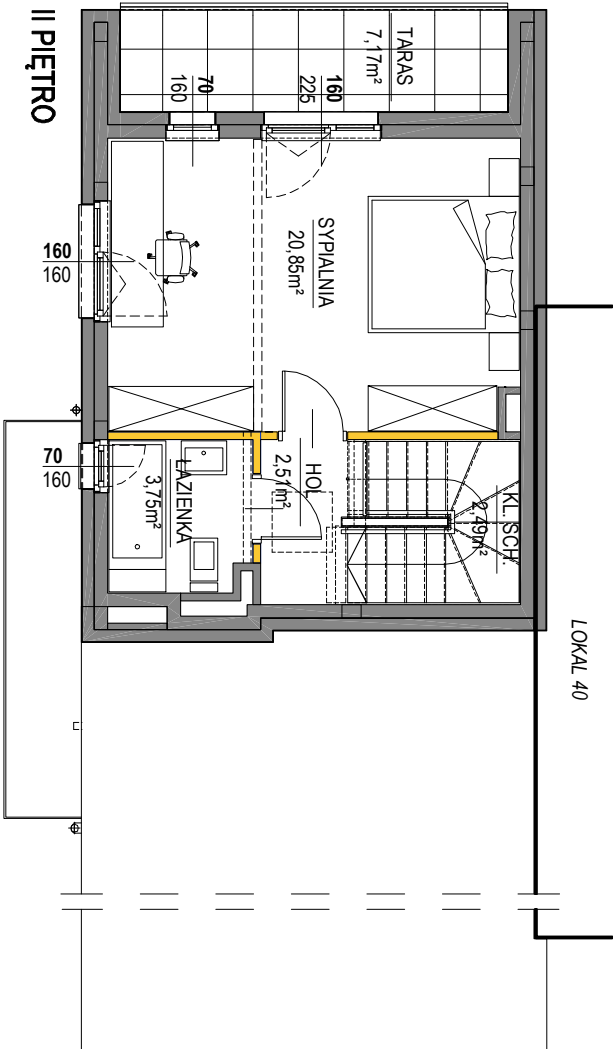
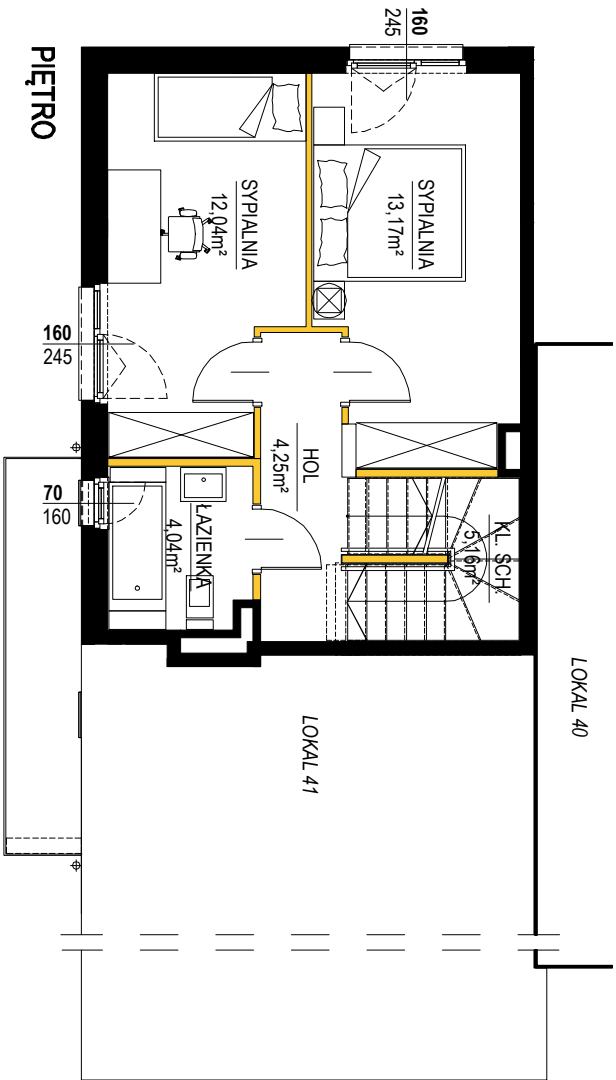


KARTY KATALOGOWE - UWAGI :

- OSTATECZNA POWIERZCHNIA UŻYTKOWA LOKALU MIESZKALNEGO ZOSTAŁA PODANA NA PODSTAWIE POWYKONAWCZYCH POMIARÓW GEODEZYJNYCH WYKONANYCH ZGODNIE Z ROZPORZĄDZENIEM MINISTRA ROZWOJU W SPRAWIE SZCZEGÓŁOWEGO ZAKRESU I FORMY PROJEKTU BUDOWLANEGO W OPARCIU O NORMĘ PN-ISO 9836:1997
- WSZYSTKIE ZMIANY W UKŁADZIE PODEJŚĆ DO KANALIZACJI, SANITARNEJ I WENTYLACJI, WYMAGAJĄCE NARUSZENIA OBUDOWY PODLEGAJĄ AKCEPTACJI PROJEKTANTA I NIE MOGĄ BYĆ DOKONYWANE SAMODZIELNIE
- INSTALOWANIE INDYWIDUALNYCH WENTYLATORÓW NA KANAŁACH ZBIORCZYCH ZA WYĄTKIEM PRZEZNACZONYCH DO TEGO CELU KANAŁÓW KUCHENNYCH JEST ZABRONIONE
- NARUSZENIE ELEMENTÓW KONSTRUKCJI JEST ZABRONIONE
- ZABUDOWA BALKONÓW, INSTALOWANIE ROLET ZEWNĘTRZNYCH, MARKIZ, KRAJ, JEDNOSTEK ZEWNĘTRZNYCH KLIMATYZACJI, TYP BEZ AKCEPTACJI GŁÓWNEGO PROJEKTANTA JEST ZABRONIONE
- LOKALIZACJA STUDZIENIEK REWIZYJNYCH JEST ORIENTACYJNA.
- ŚMIEŃNIKI WSPÓLDZIELONE
- NINIEJSZA KARTA KATALOGOWA ZOSTAŁA OPRACOWANA NA PODSTAWIE DOKUMENTACJI PROJEKTOWEJ ORAZ POMIARÓW POWYKONAWCZYCH. KARTA SŁUŻY WSKAZANIU POŁOŻENIA PROJEKTOWANYCH POMIESZCZEŃ, PARAMETRÓW I WSKAZANIU PODSTAWOWYCH ELEMENTÓW BUDYNKU. W STANIE RZECZYWISTYM W LOKALU MOGĄ WYSTĄPIĆ NIEMIEŁKIE ROZBIEŻNOŚCI Z INFORMACJAMI ZAWARTYMI W KARCIE KATALOGOWEJ.
- PROJEKT CHRONIONY PRAWEM AUTORSKIM, NIE PRZEZNACZONY DO CELÓW WYKONAWCZYCH.

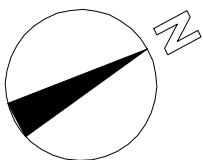

OSIEDLE EKO FALENTY

LEGENDA

- ŚCIANY I ELEMENTY KONSTRUKCYJNE
- ŚCIANY DZIAŁOWE
- GRANICA DZIAŁKI
- POWIERZCHNIA TERENU Z UDZIAŁEM W GRUNCIE Z PRAWEM DO WYŁĄCZNEGO KOSZYSTANIA

0 1 2m

PARTER

PRZEDSIONEK	4,47 m ²
HOL	3,11 m ²
WC	1,05 m ²
ANIEKS KUCHENNY	5,37 m ²
SALON	21,28 m ²
PUM PARTER	35,28 m ²
OGRÓD	71,90 m ²
MIEJSCE POSTOJOWE	1

PIĘTRO

HOL	4,25 m ²
SYPIALNIA	13,17 m ²
SYPIALNIA	12,04 m ²
ŁAZIENKA	4,04 m ²
PUM PIĘTRO	33,50 m ²

II PIĘTRO

HOL	2,85 m ²
SYPIALNIA	20,25 m ²
ŁAZIENKA	3,88 m ²
II PIĘTRO	24,94 m ²
TARAS	7,17 m ²

ETAP 1 TYP B DZNR 12(215/11)

LOKAL 42

POWIERZCHNIA UŻYTKOWA

95,89 m²

POWIERZCHNIA KL.SCHODOWEJ

10,14 m²

