



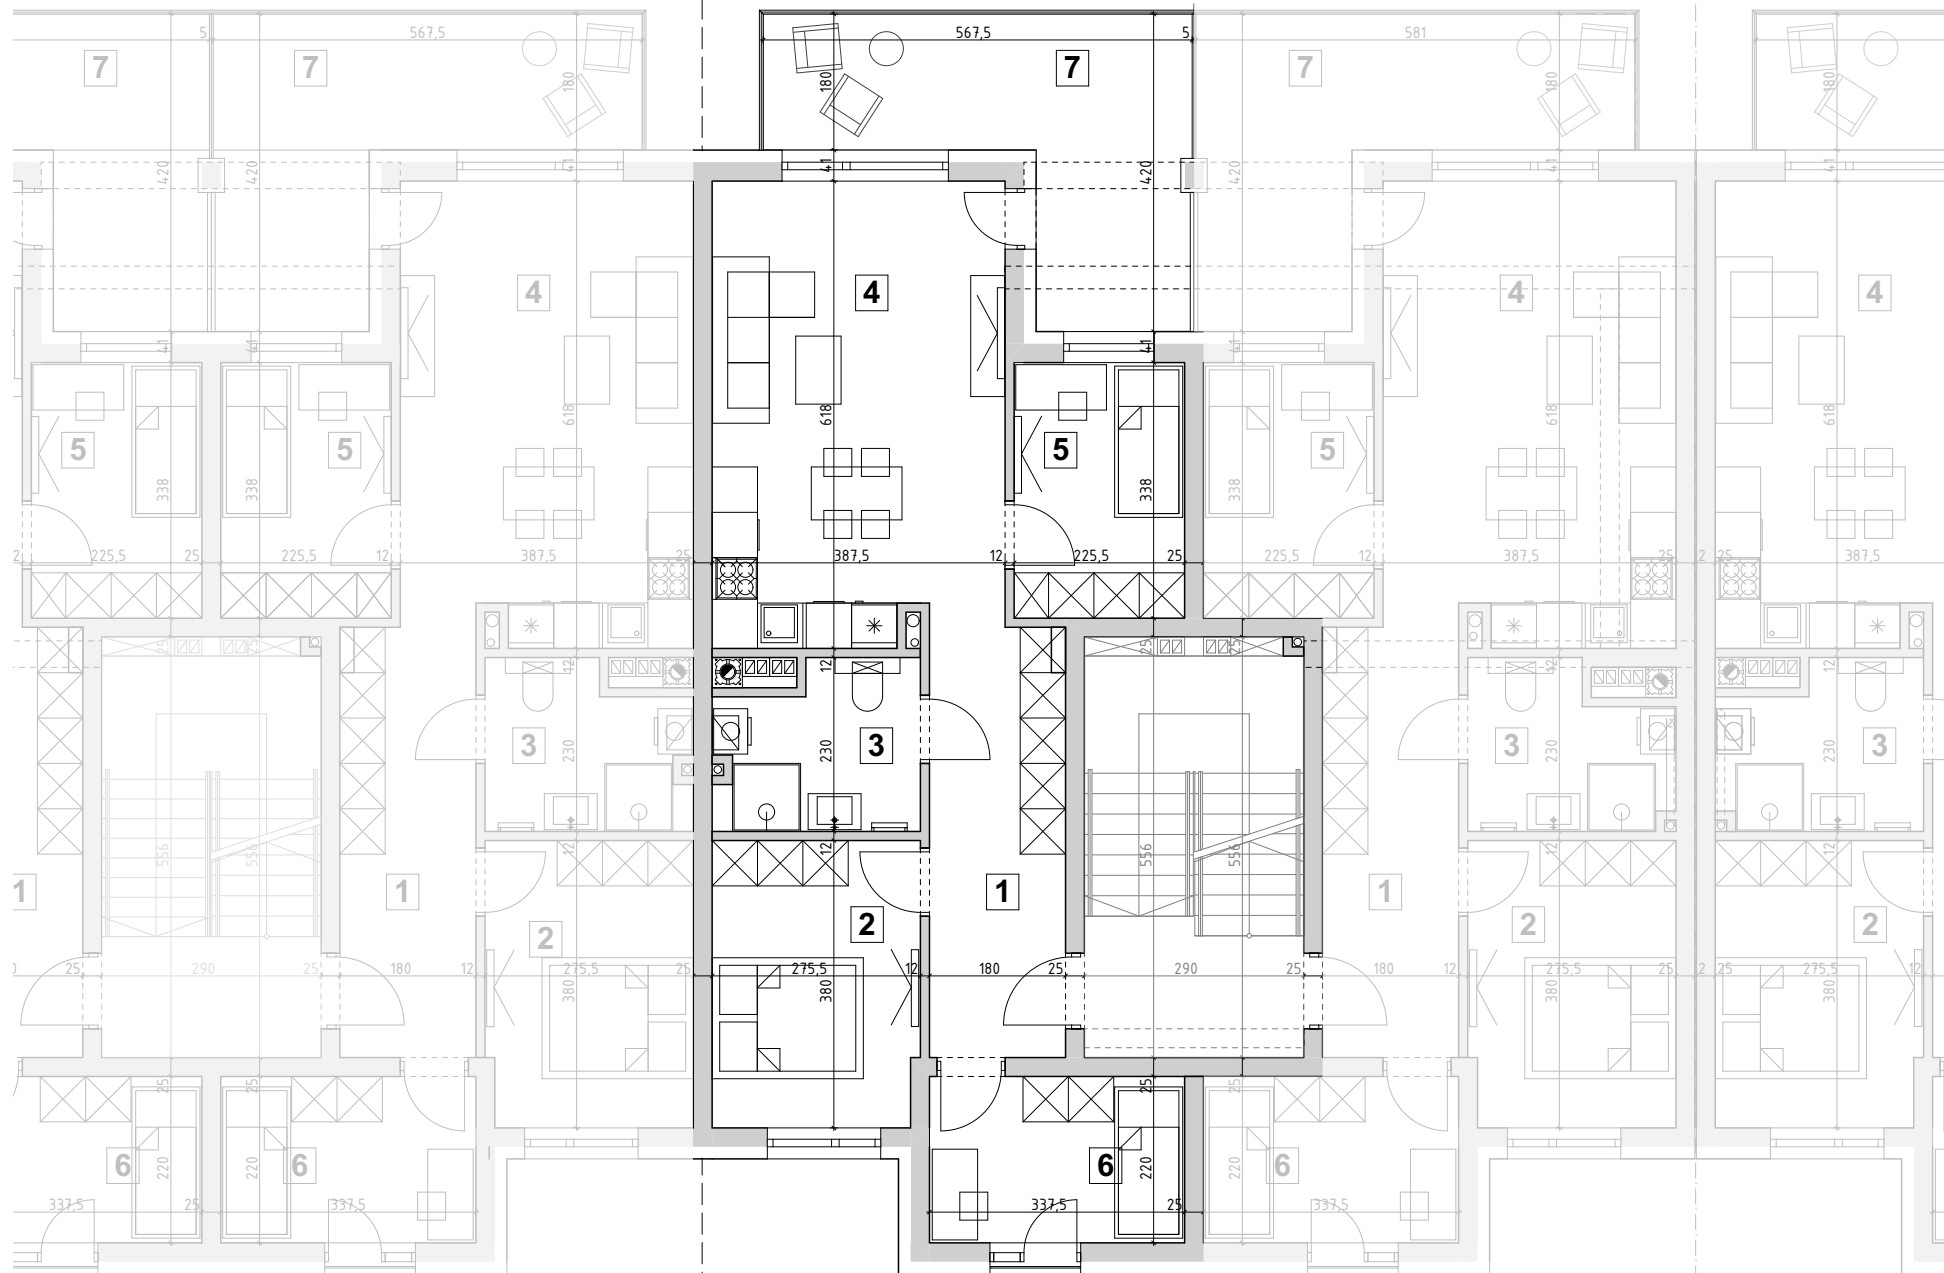


PIĘTRO I

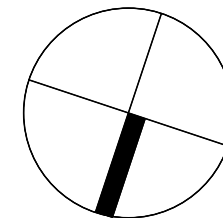

OSIEDLE MIESZKANIOWE
"DWORSKIE OGRODY"
Rzeszów, ul. Krakowska
www.dworskieogrody.pl



BS DEWELOPER Sp. z o.o.
tel. +48 17 307 0 308
Świltcza 474, 36-072 Świltcza

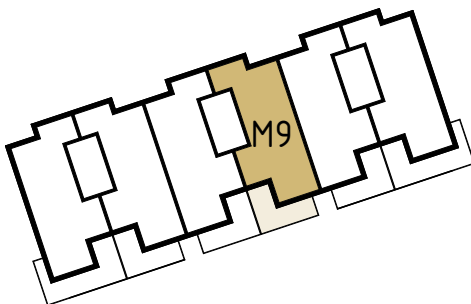

NR LOKALU	BUDYNEK I
M9	PIĘTRO I
POW. UŻYTKOWA	63,05m ²
1 komunikacja	9,96 m ²
2 pokój	10,09 m ²
3 łazienka	5,38 m ²
4 salon z aneksem kuchennym	23,02m ²
5 pokój	7,40 m ²
6 pokój	7,20 m ²
7 balkon	15,07m ²

NINIEJSZA KARTA KATALOGOWA ZOSTAŁA OPRACOWANA NA PODSTAWIE PROJEKTU BUDOWLANEGO, NIE STANOWI ONA WIERNEGO ODWZOROWANIA POWSTAŁEGO LOKALU MIESZKALNEGO. KARTY MAJĄ JEDYNIĘ SŁUŻYĆ WSKAZANIU POŁOŻENIA PROJEKTOWANYCH POMIESZCZEŃ LOKALU. POWIERZCHNIĘ LOKALU OBLICZONO W STANIE WYKOŃCZONYM. POWIERZCHNIĘ OGRÓDKA OBLICZONO BEZ TARASU.

