





Budynek C, Segment C3, Lokal M6

kondygnacja: piętro

powierzchnia: 72,20 m²

liczba pokoi: 4

Nr	Nazwa pomieszczenia	Pow. użytkowa
2.1	Klatka schodowa	5,5 m ²
2.2	Komunikacja	8,5 m ²
2.3	Salon z aneksem	21 m ²
2.4	Sypialnia	11 m ²
2.5	Pokój	12 m ²
2.6	Gabinet	8,2 m ²
2.7	Łazienka	6,1 m ²
suma:		72,20 m ²
2.8	Loggia	9,2 m ²

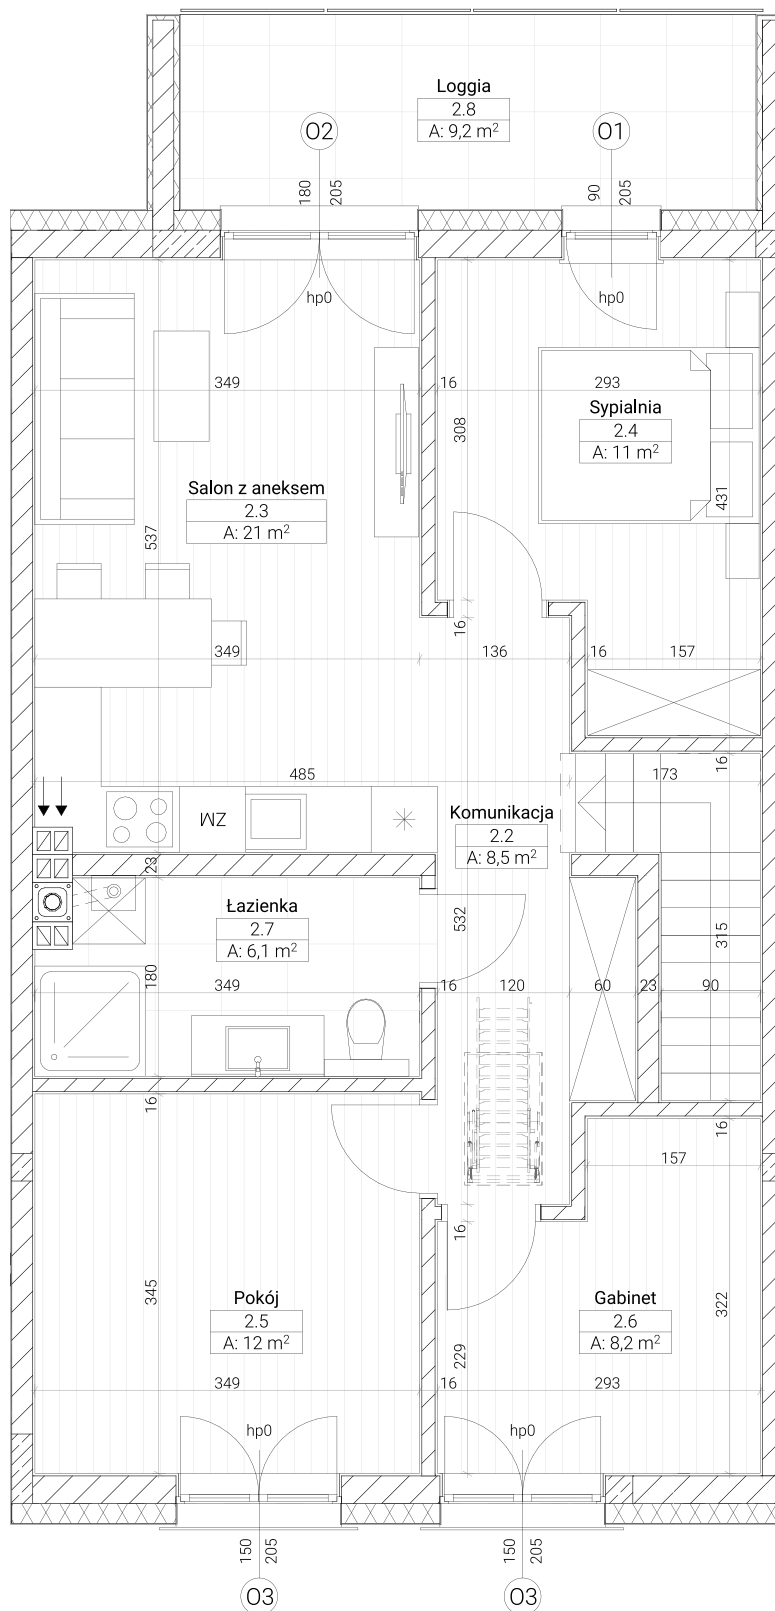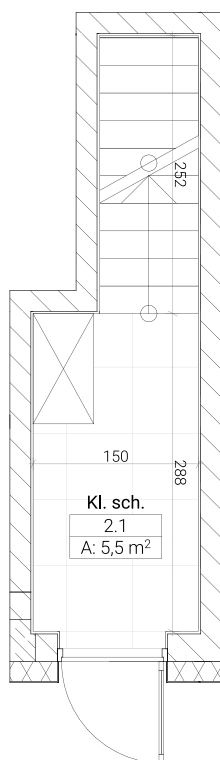



Budynek C, Segment C3, Lokal M6

kondygnacja: piętro
powierzchnia: 72,20 m²
liczba pokoi: 4

