



AURA


WARSZEWO

MIESZKANIE B-23

37,25 m²

RZUT MIESZKANIA

SKALA 1:100

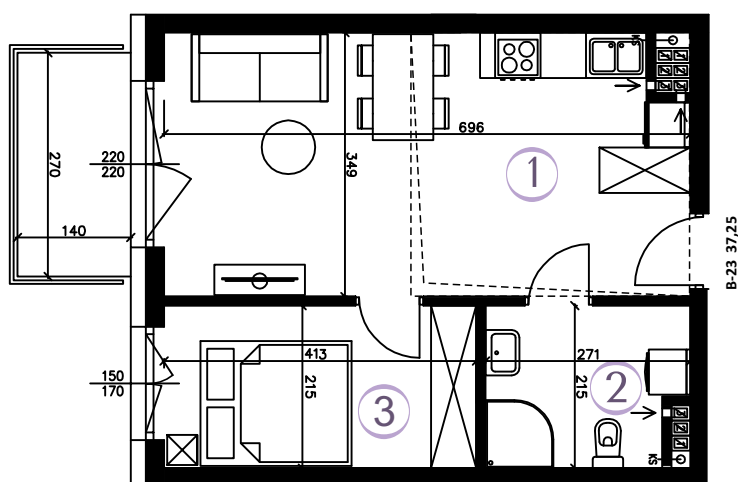



2 POKOJE
KIERUNEK

poddasze
zach.

- ① POKÓJ Z AN. KUCH. 23,34 m²
- ② ŁAZIENKA 5,28 m²
- ③ POKÓJ 8,63 m²

POWIERZCHNIA
UŻYTKOWA 37,25 m²

BALKON 3,78 m²

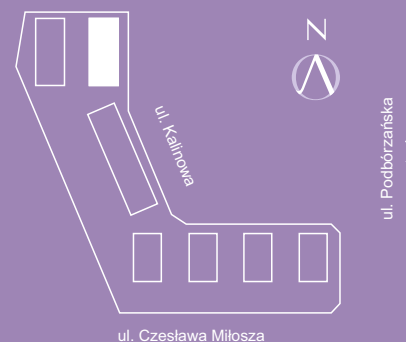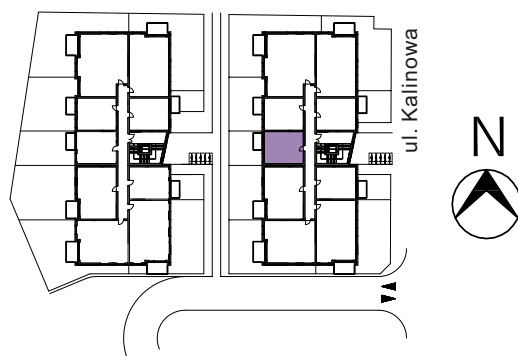

PLAN ZAGOSPODAROWANIA

Wizualizacja stanowi element poglądowy. Kolorystyka budynku może ulec zmianie. Rozmieszczenie mebli i przyborów oraz aranżacja pomieszczeń są poglądowe.

Biuro sprzedaży:
al. Wojska Polskiego 125
70-490 Szczecin

Godziny otwarcia:
poniedziałek – piątek
od 8:00 do 16:30

tel. 91 8 130 130
vastbouw.pl
info@vastbouw.pl

**VAST
BOUW**