


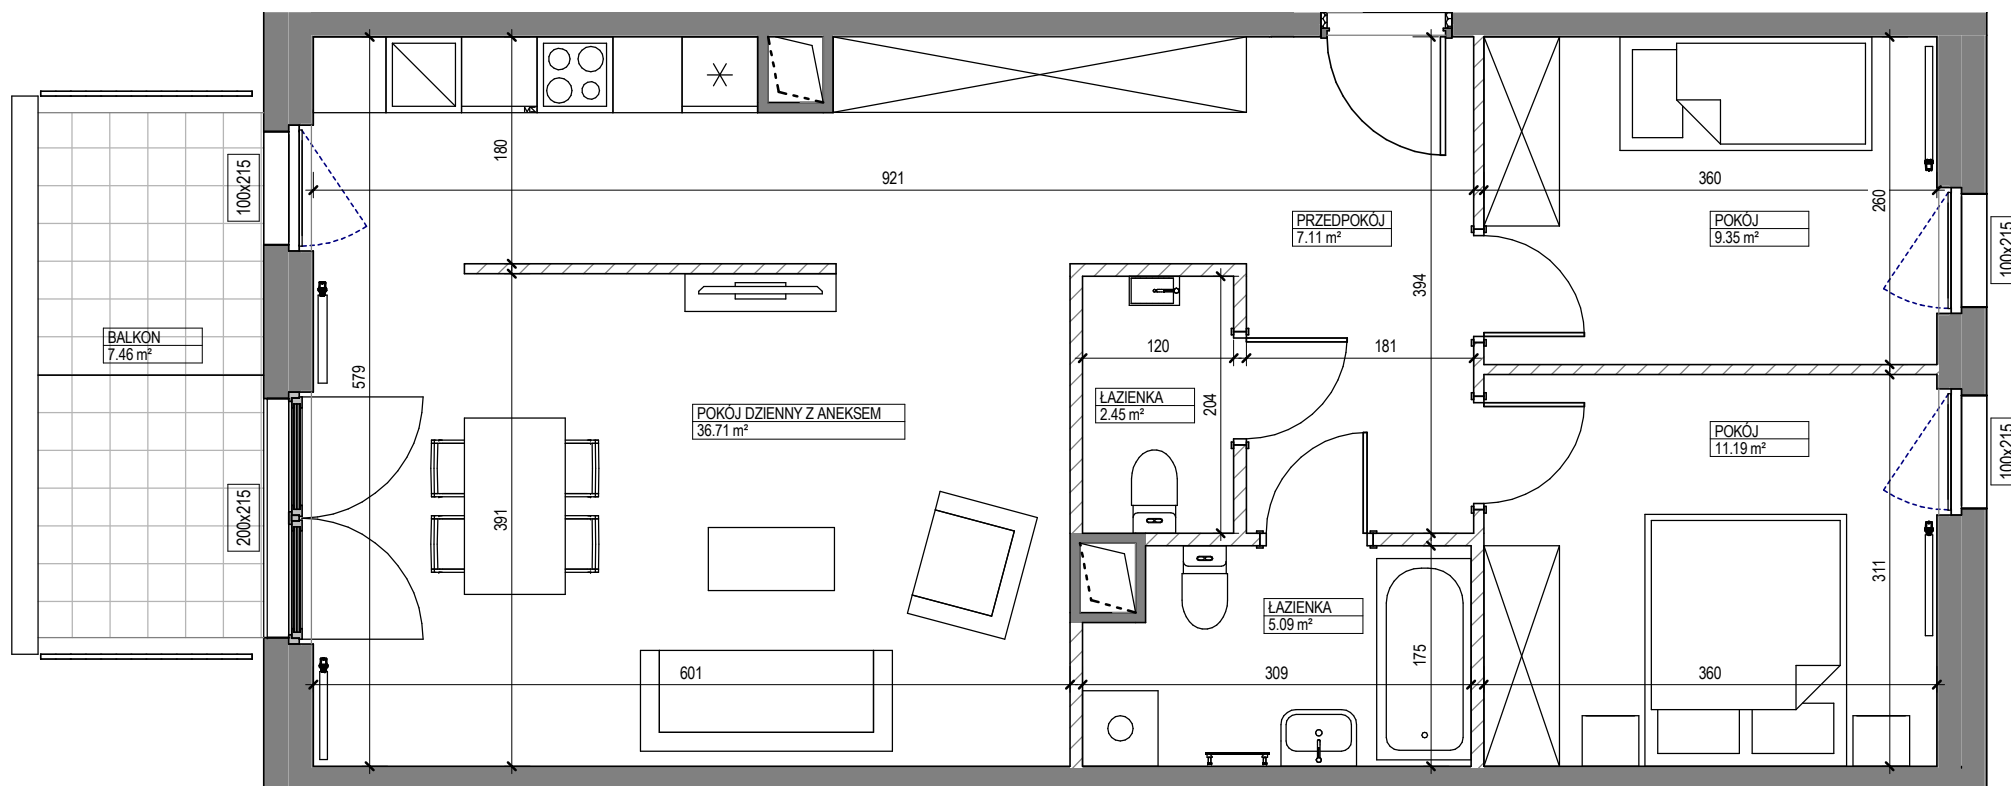

## BULWARY AUGUSTÓWKA

INWESTOR:



GRUPA INWEST  
ul. Solec 22, 00-410 Warszawa  
[www.grupainwest.pl](http://www.grupainwest.pl)  
[kontakt@grupainwest.pl](mailto:kontakt@grupainwest.pl)

PROJEKT:



PIG Architekci Sp. z o.o.  
ul. Stepińska 22/30 lok. 506a,  
00-739 Warszawa

### INFORMACJE O LOKALU:

NR LOKALU: A46

PIĘTRO: 3

KLATKA: 2

IŁOŚĆ POKOI: 3

### POWIERZCHNIE POMIESZCZEŃ:

|    |                         |          |
|----|-------------------------|----------|
| 01 | POKÓJ DZIENNY Z ANEKSEM | 36.71 m² |
| 02 | POKÓJ                   | 9.35 m²  |
| 03 | POKÓJ                   | 11.19 m² |
| 04 | ŁAZIENKA                | 5.09 m²  |
| 05 | ŁAZIENKA                | 2.45 m²  |
| 06 | PRZEDPOKÓJ              | 7.11 m²  |
| 07 | BALKON                  | 7.46 m²  |

|  |                                                |
|--|------------------------------------------------|
|  | ŚCIANKI DZIAŁOWE<br>NADAJĄCE SIĘ DO DEMONTAŻU  |
|  | ŚCIANY TRWAŁE,<br>NIENADAJĄCE SIĘ DO DEMONTAŻU |

POWIERZCHNIE LICZONE WG NORMY PN-ISO 9836:1997 - DO POWIERZCHNI LOKALU WLICZONO ŚCIANKI DZIAŁOWE NADAJĄCE SIĘ DO DEMONTAŻU ZE WZGLĘDU NA TRWAJĄCE PRACE PROJEKTOWE, POWIERZCHNIE MOGĄ ULEĆ ZMIANIE, KARTA KATALOGOWA POKAZUJE PRZYKŁADOWĄ ARANŻACJĘ, POWIERZCHNIE POMIESZCZEŃ PODANO W ŚWIEŁIE WYKOŃCZONYCH ŚCIAN. WYPOSAŻENIE TYLKO W CELACH PREZENTACJI, NIE STANOWI ZOBOWIĄZANIA UMOWNEGO, WYJŚCIE NA TARAS/LOGGIĘ - MOŻLIWA RÓŻNICA POZIOMÓW

### POWIERZCHNIA MIESZKANIA:

73.85 m²

