
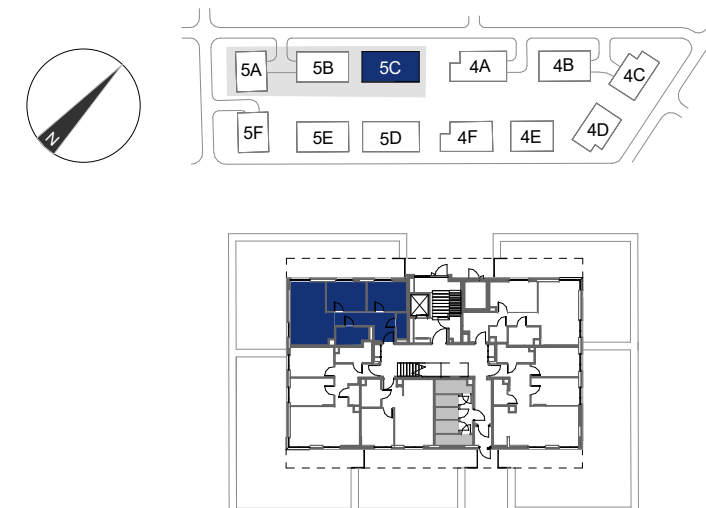


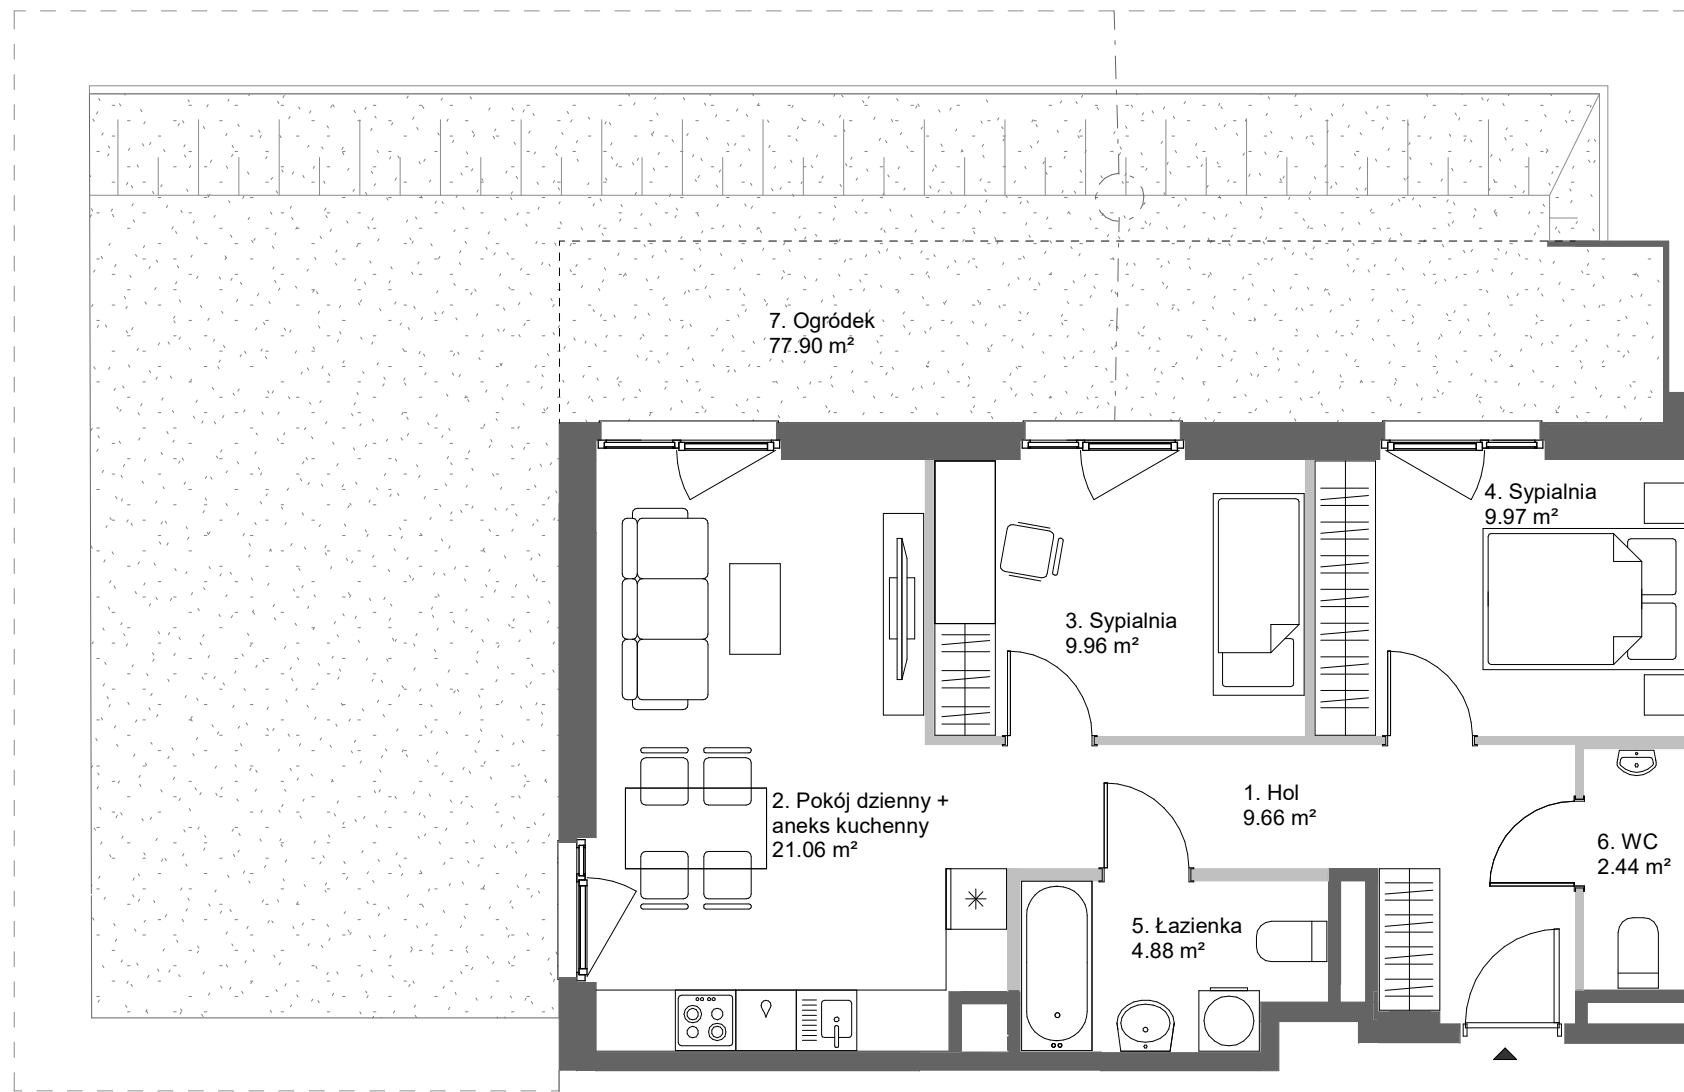

Mieszkanie	5
Nr roboczy	5C0005
Budynek	5C
Piętro	Parter

Zestawienie pomieszczeń		
nr pom.	nazwa	pow.
1	Hol	9.66 m²
2	Pokój dzienny + aneks kuchenny	21.06 m²
3	Sypialnia	9.96 m²
4	Sypialnia	9.97 m²
5	Łazienka	4.88 m²
6	WC	2.44 m²

Suma	57.97 m²
Powierzchnia netto mieszkania	60.22 m²

7	Ogródek	77.90 m²
---	---------	----------

Budynek 5C

Biuro sprzedaży mieszkań Skanska
mieszkaj@skanska.pl
mieszkaj.skanska.pl

Telefon
+48 22 509 99 99

Uwaga:
Urządzenia sanitarne i kuchenne, meble, drzwi wewnątrzlokalowe oraz materiały wykończeniowe podłóg nie stanowią wyposażenia lokali mieszkalnych. Rozmieszczenie wyposażenia przedstawiono jako przykładowe. Powierzchnie wyliczono zgodnie z normą PN-ISO 9836. Podane wymiary i powierzchnie mogą ulec niewielkim zmianom, rzeczywiste zostaną określone w dokumentacji powykonawczej na podstawie pomiarów dokonanych zgodnie z obowiązującymi przepisami. Powierzchnia netto mieszkania uwzględnia powierzchnie zajmowane przez ściany działowe.

Legenda:
ściany z możliwością modyfikacji
ściany bez możliwości modyfikacji
ściana do wykonania przez nabywcę
murek oporowy
różnica poziomu terenu
trasa instalacji osiedlowej
obrys loggii

